

STREFA 3


STREFA 2

POZIOM 100


STREFA 1

STREFA 5

ZAT-4
1/7

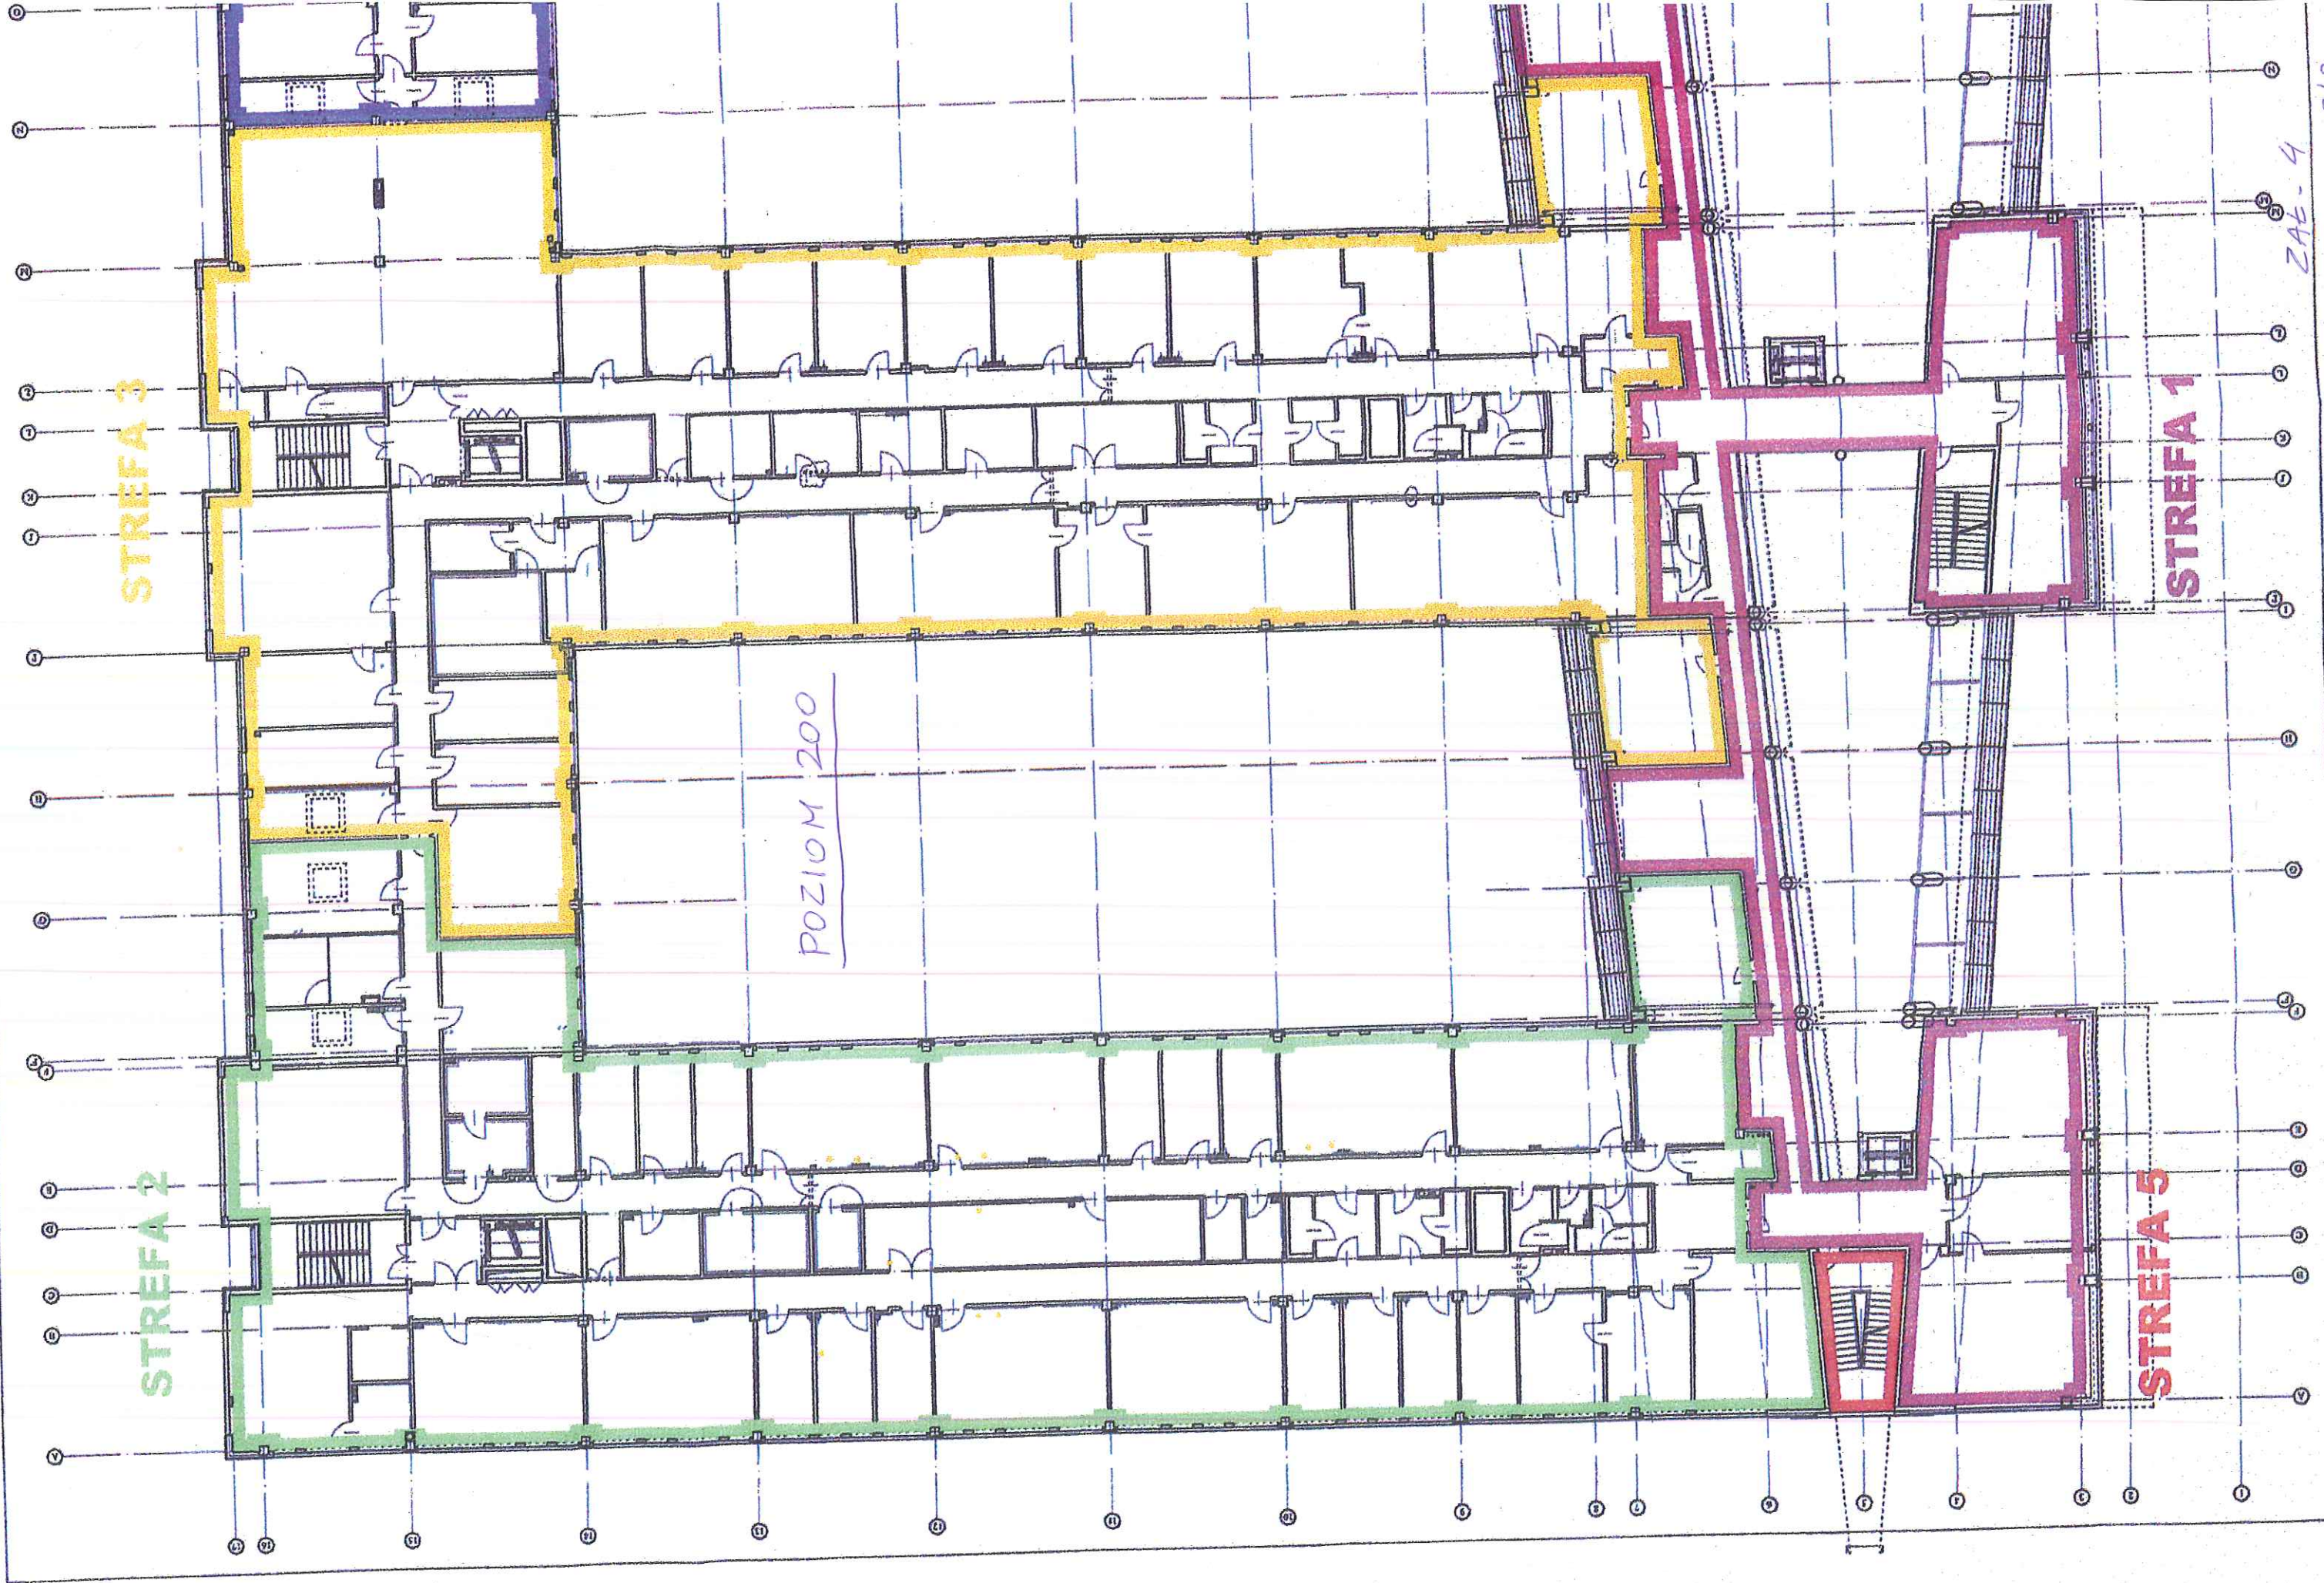

STREFA 4

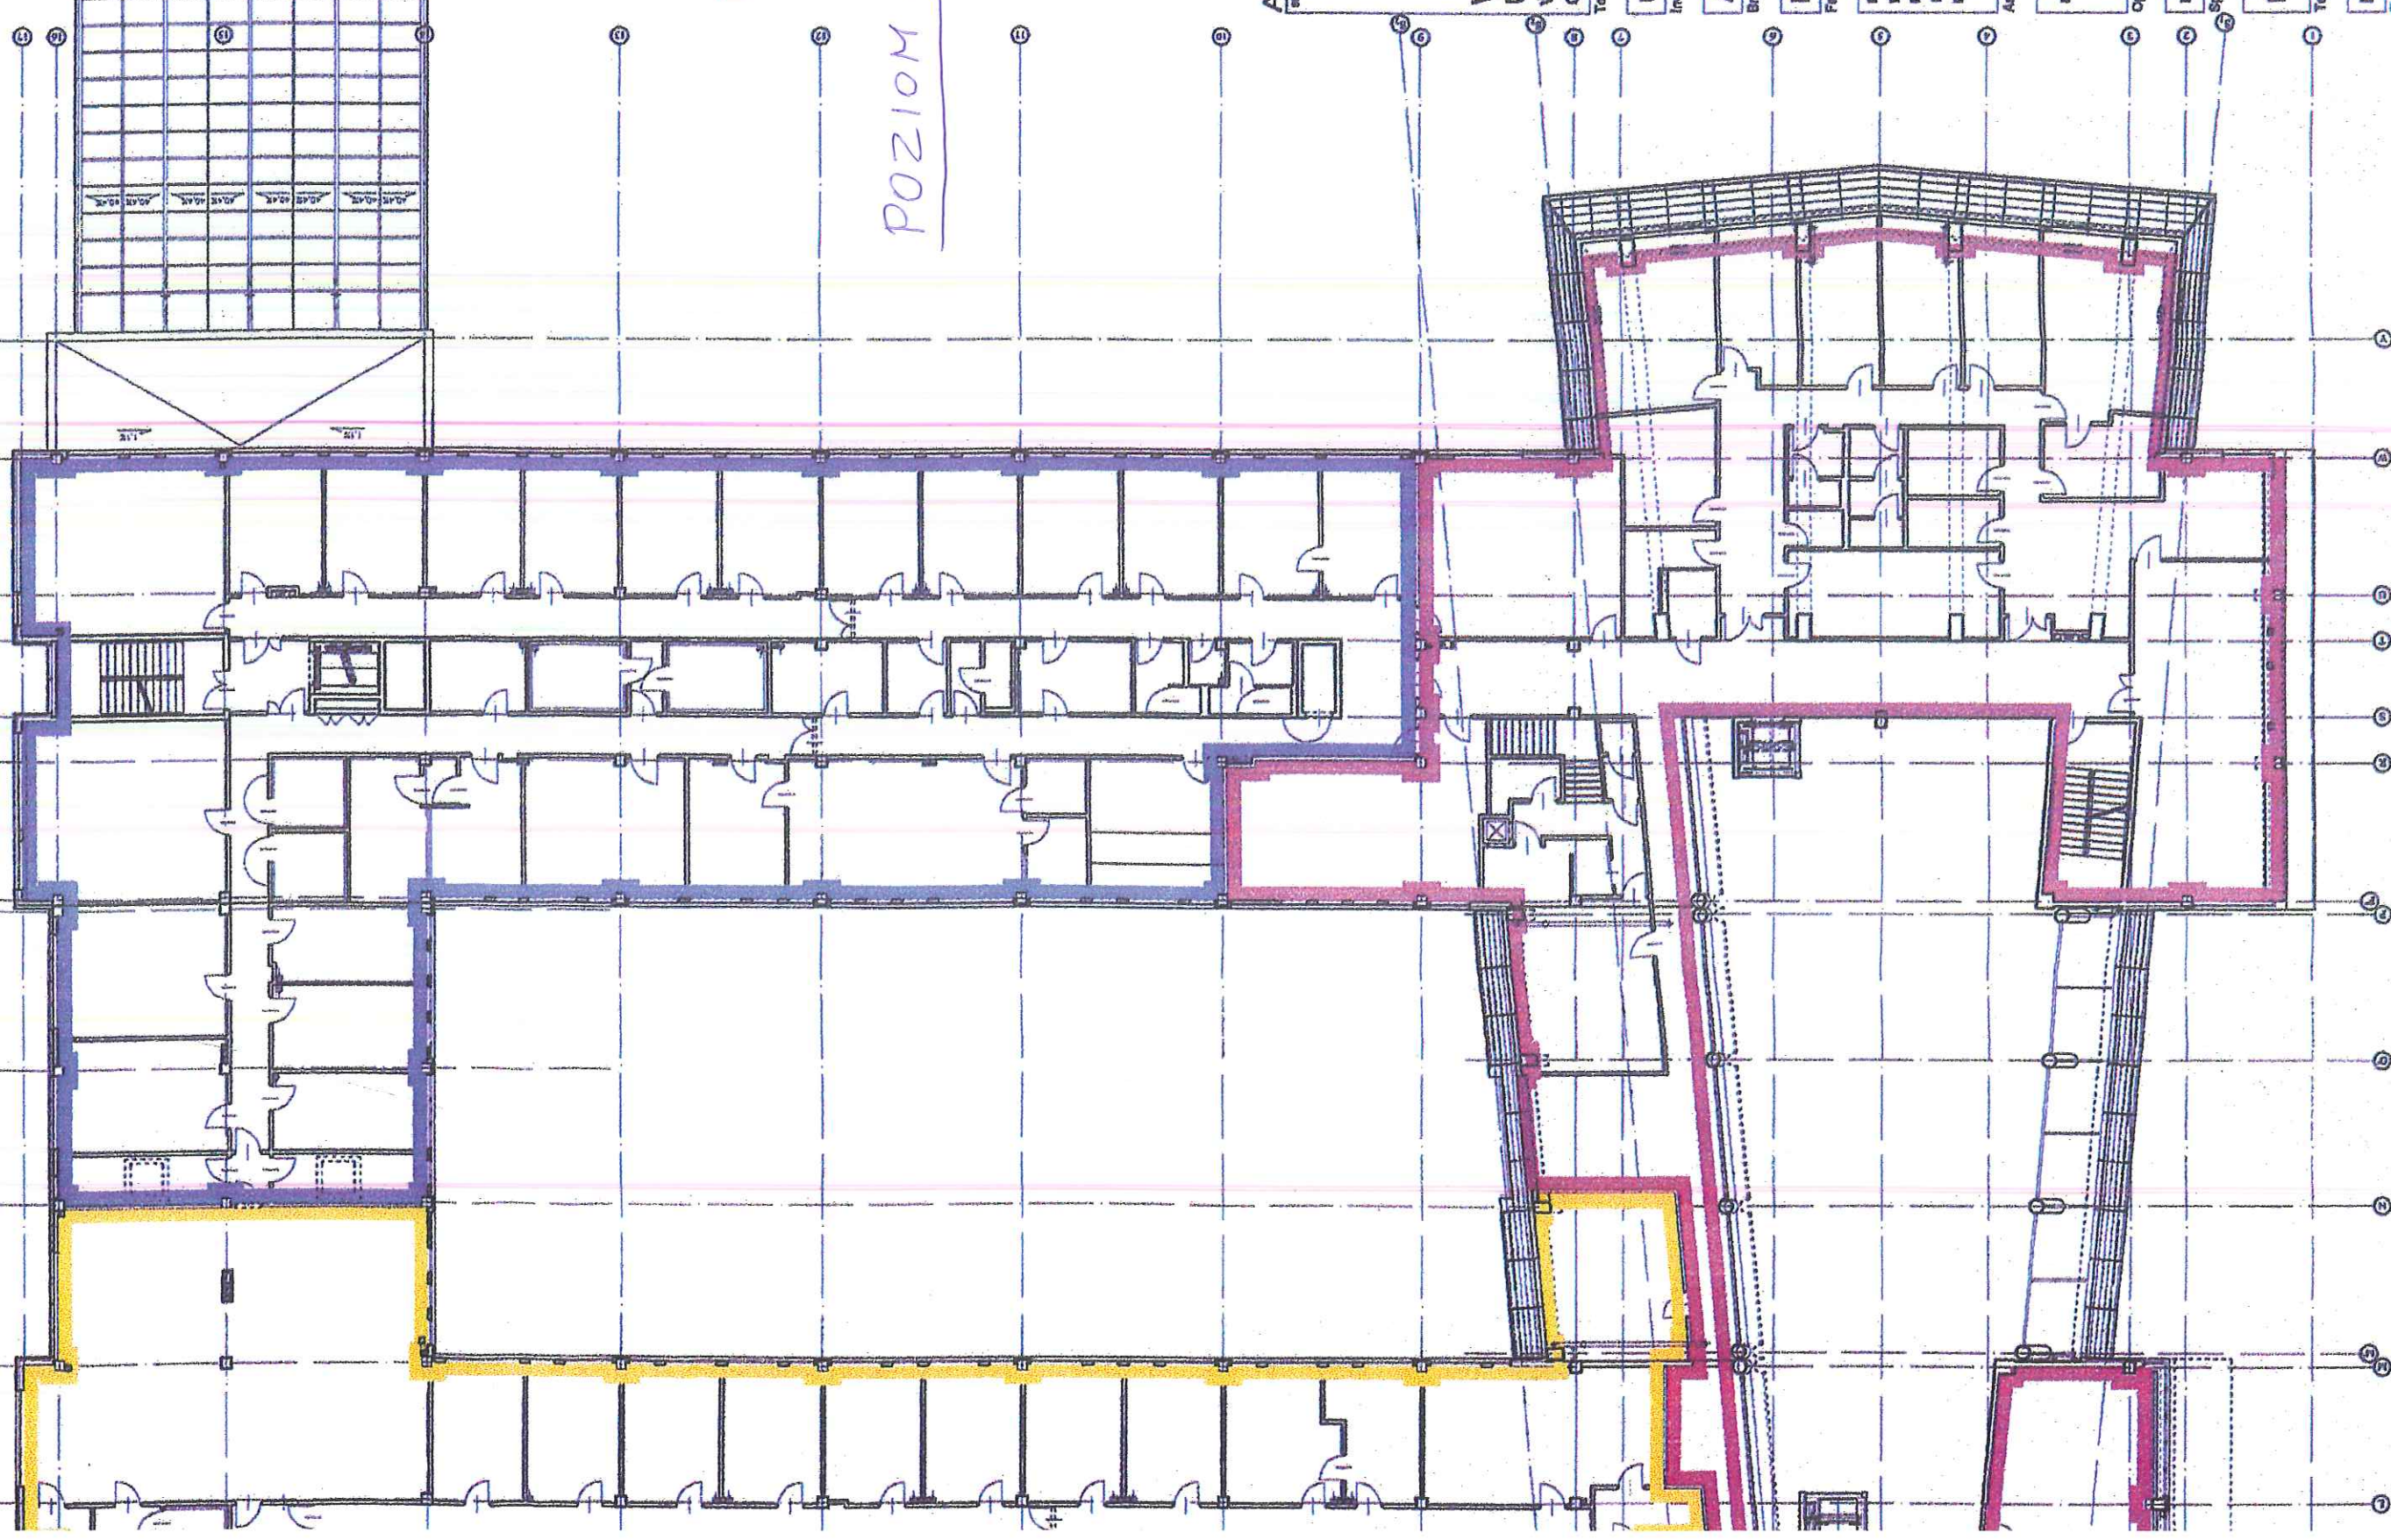

DOKUMENTACJA POW

Wbudowano na obli
Wydziału Biologii

POZIOM 200

Rzeczoznawca d/s Zabezpieczeń
Inż. Edward Suliko
Nr upr. 9593
Zgodność projektu z wymaganiami i obli
z uwagami

AUTORSKA PRACOWNIA P&P

ul. Słowackiego 1, 80-002 Gdańsk

WYDZIAŁ BIOLOGII
Uniwersytetu Gdańskiego
w Gdańsku przy ul. Wita Stwosza
dz. nr : 239/6

Temat:

Uniwersytet Gdański, 80-052 Gdańsk ul. Jana t
Inwestor:

ARCHITEKTURA

Branda:

PROJEKT WYKONAWCZY - RYSUNEK

Plan:

mgr inż. arch. Małgorzata Ulaszewska ZGP 630/2
mgr inż. arch. Andrzej Golebiowski 2314/
mgr inż. arch. Hanna Golebiowska 6066/
mgr inż. arch. Jędrzej Jędrzej 1556/
mgr inż. arch. Jerzy Billfeld 2156/

Nr upr:

mgr inż. arch. Karina Wiśniewska

Opisano:

mgr inż. arch. Elżbieta Polak

Sprawdzający:

Nr upr:

3173/

P2- Podział na strefy pożarowe - stan na

Temat rysunku:

LUTY 2011

1:100

Skala:

Długość:

ZAT-4 3/7

STREFA 3


STREFA 2

POZIOM 300

STREFA 1

STREFA 5

ZAT 4 4/7

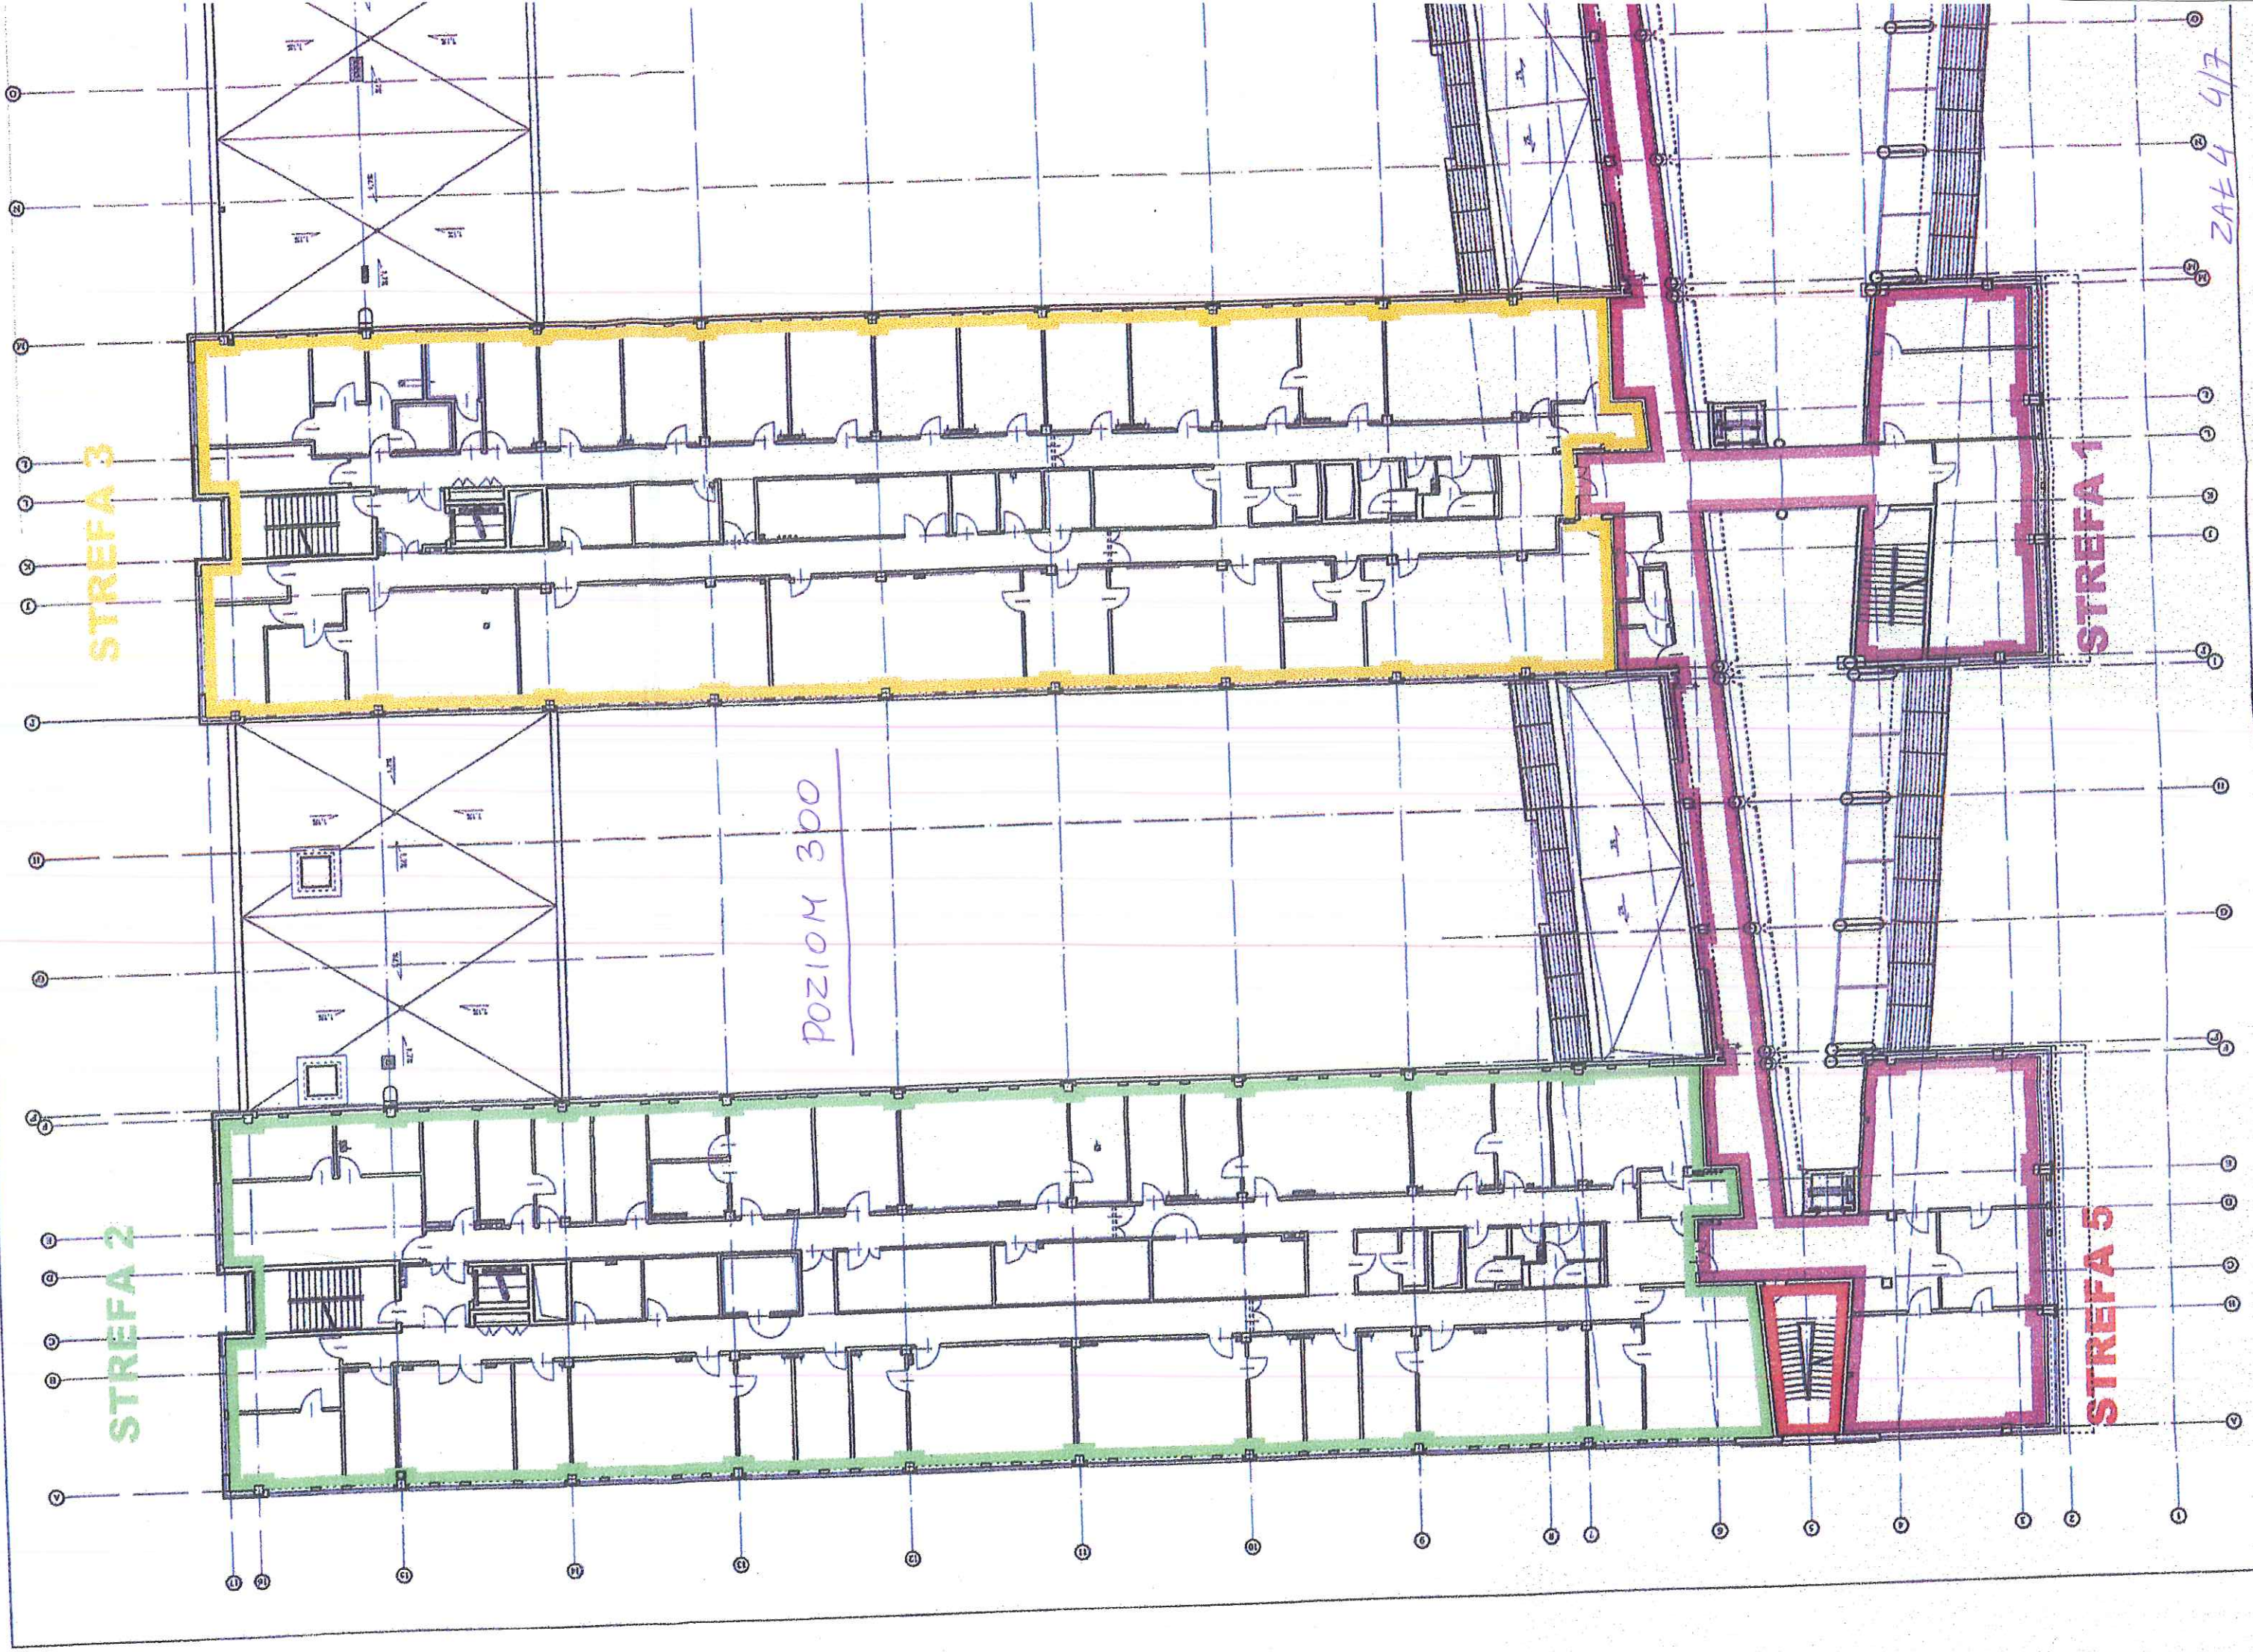

STREFA 3

STREFA 4

Poziom 300

DOKUMENTACJA

Wzrost i ciężar ciała
Wzrost i ciężar ciała
Wzrost i ciężar ciała

AUTORSKA PRACOWNIA
PROJEKTOWA I PRACOWNIA

WYDZIAŁ BIOLOGII
Uniwersytetu Gdańskiego
ul. Gdańska przy ul. Wita Stwosza
dz. nr : 239/6

Temat:
Uniwersytet Gdański, 80-952 Gdańsk ul.

ARCHITEKTURA

PROJEKT WYKONAWCZY - RYS

mgr inż. arch. Małgorzata Ulańska
mgr inż. arch. Andrzej Gołębiński
mgr inż. arch. Hanna Gołębińska
mgr inż. arch. Jędrzej Jędrzej
mgr inż. arch. Jerzy Bilski

Autorzy:
mgr inż. arch. Karina Wiśniewska

Opisano:
mgr inż. arch. Elżbieta Polak

P3- Podział na strefy pożarowe - st

Temat rysunku:
LUTY 2011 1:250

24.4 5/7

STREFA 3


STREFA 2

POZIOM 400

STREFA 1

STREFA 5

ZAT-4 6/7

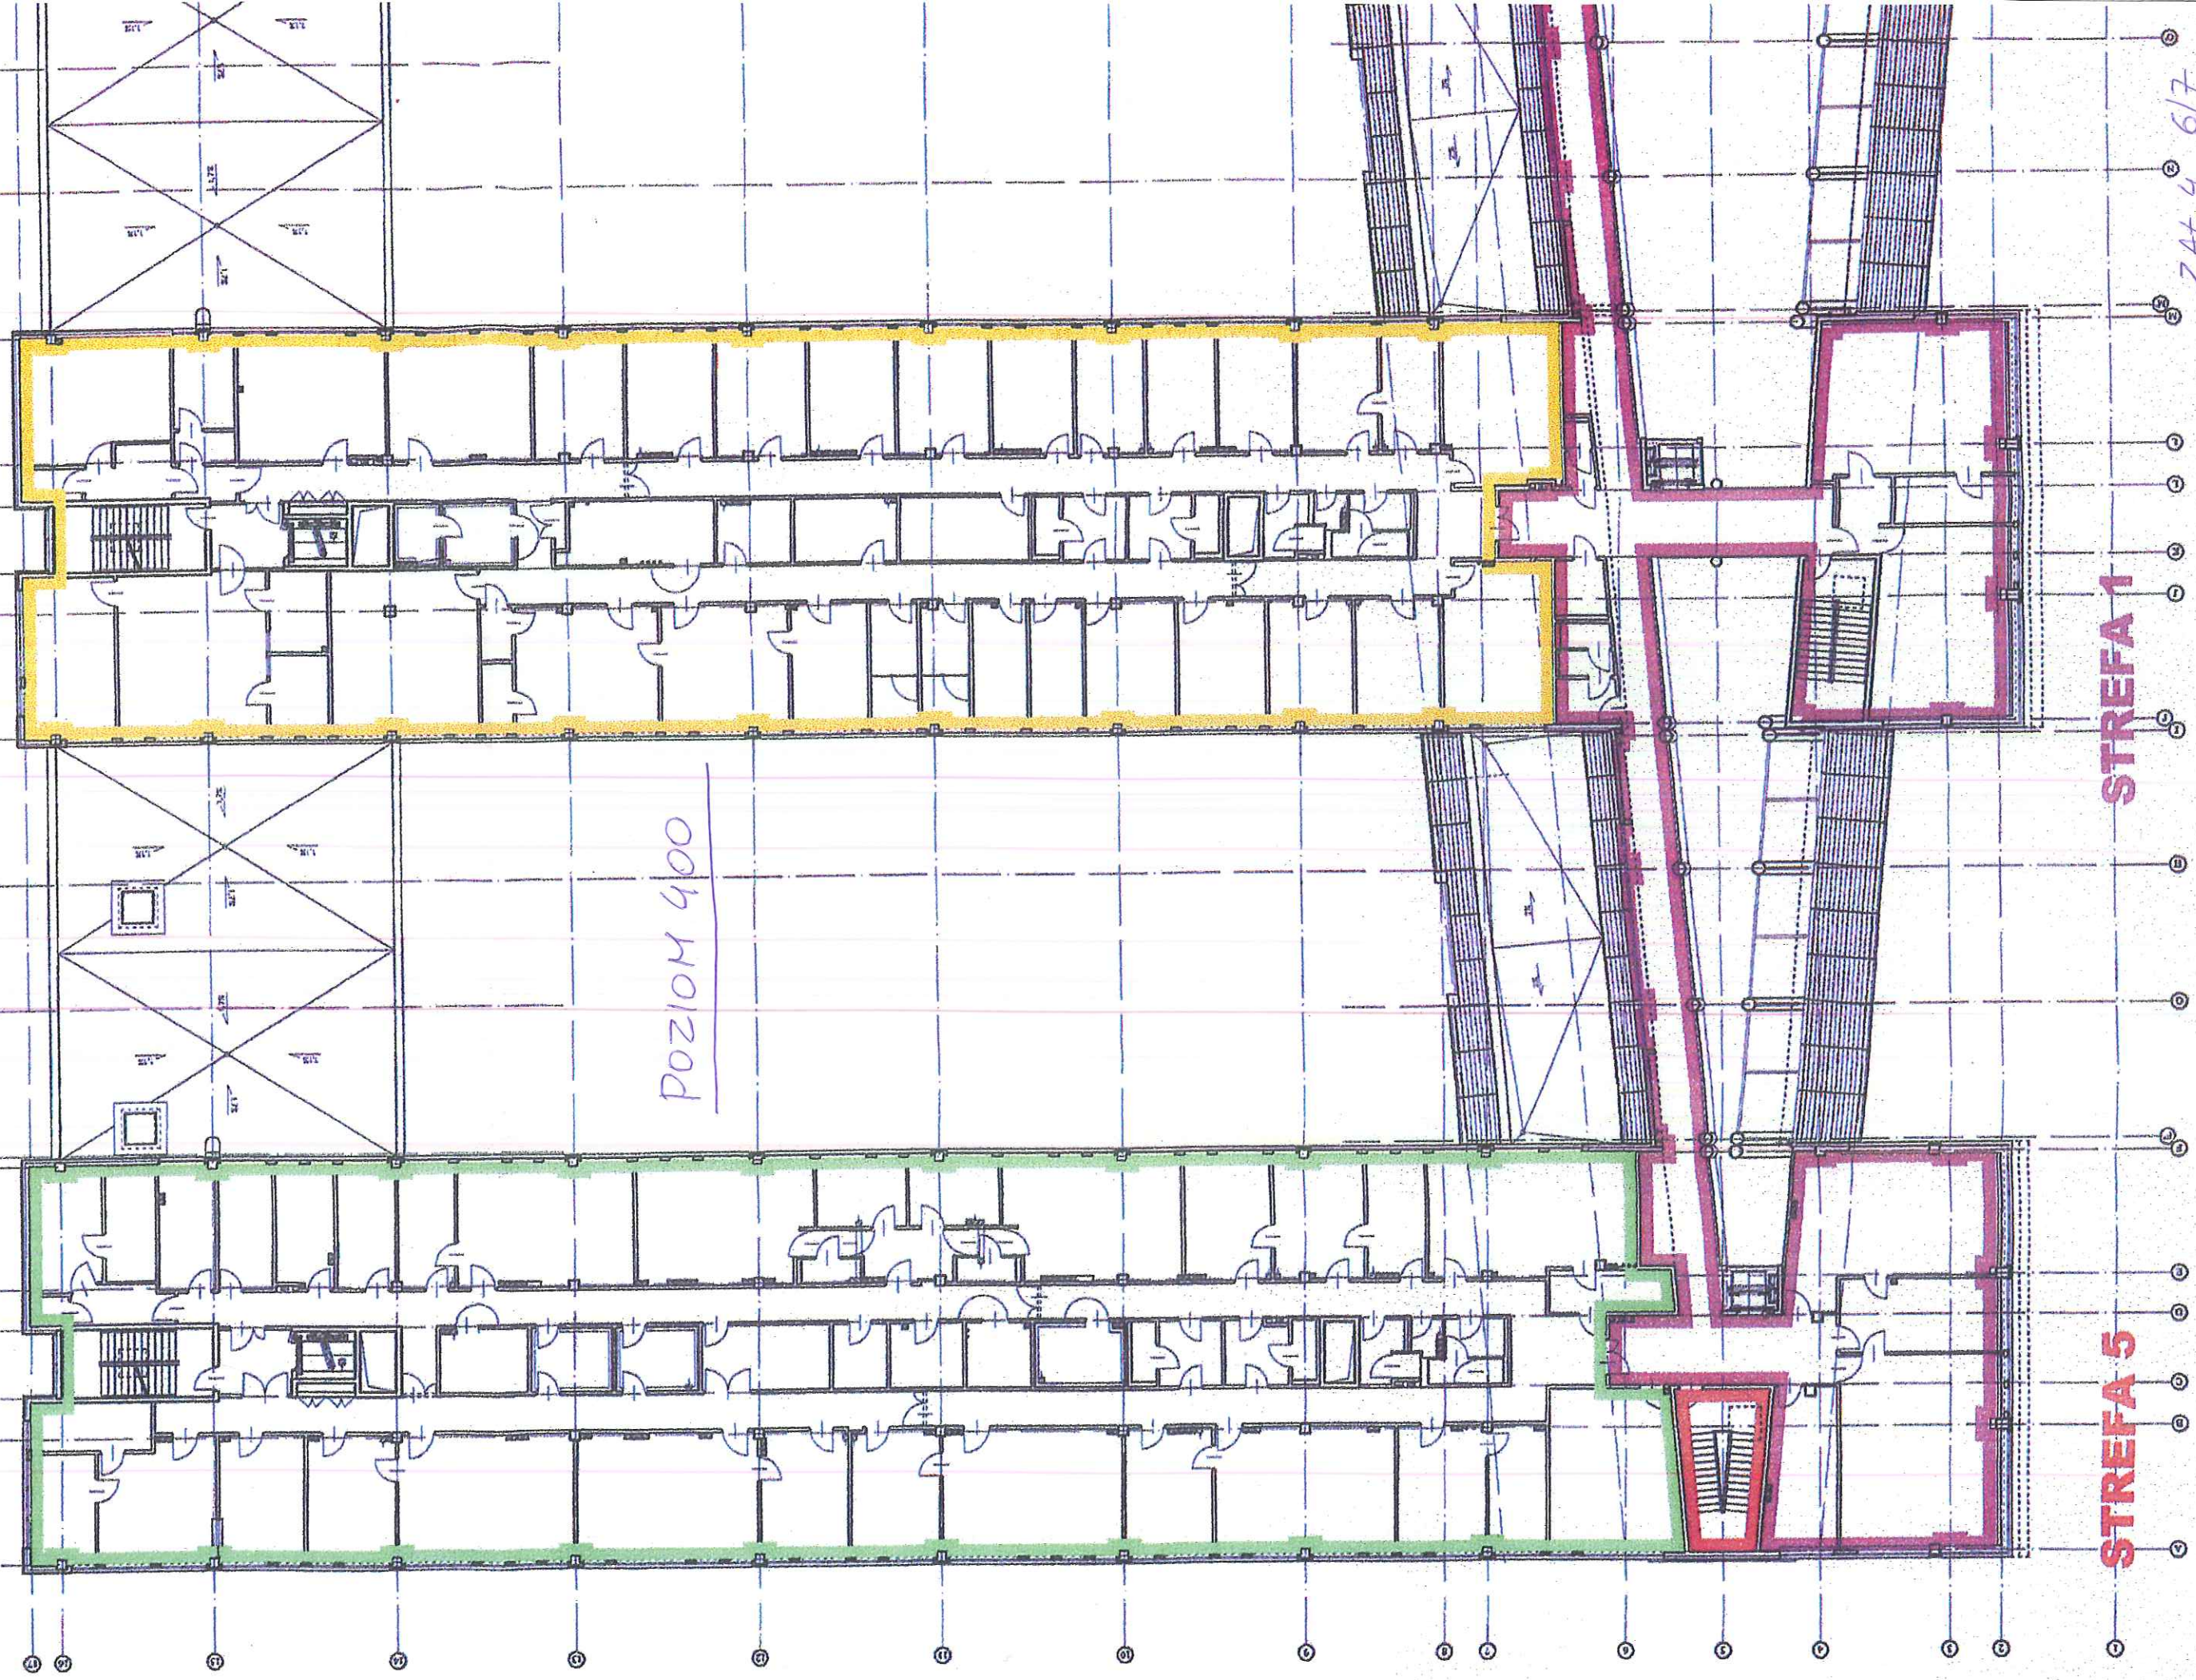

STREFA 3

STREFA 4

DOKUMENTACJA

Wp. 1

POZIOM 400

AUTORSKA PRACA
SZKICAŁ: PIŁAT SCHOT UL. STERNA 02-001-001

WYDZIAŁ BIOLOGICZNY
Uniwersytetu Gdańskiego
w Gdańsku przy ul. Wita Stwosza 57
dz. nr: 239/8

Temat:
Inwestor:
Uniwersytet Gdański, 80-952

ARCHITEKTURA
Branża:

PROJEKT WYKONAWCZY
Faza:

mgr inż. arch. Małgorzata Uścińska
mgr inż. arch. Andrzej Golebiewski
mgr inż. arch. Hanna Golebiewska
mgr inż. arch. Jolanta Jędrzejko
mgr inż. arch. Jerzy Biliński

Autorzy:
mgr inż. arch. Karina Wisłowska

Opracowanie:
mgr inż. arch. Elżbieta Polak

Sprawdzający:
P4- Podział na strefy pożarowe
Temat rysunku:

LUTY 2011 1:250
Data: Skala:

ZAL. 4 7/7