


DACH BUD. A



DACH BUD. B

① - lokalizacja istniejącej
jednostki zewn.
VRV na dachu

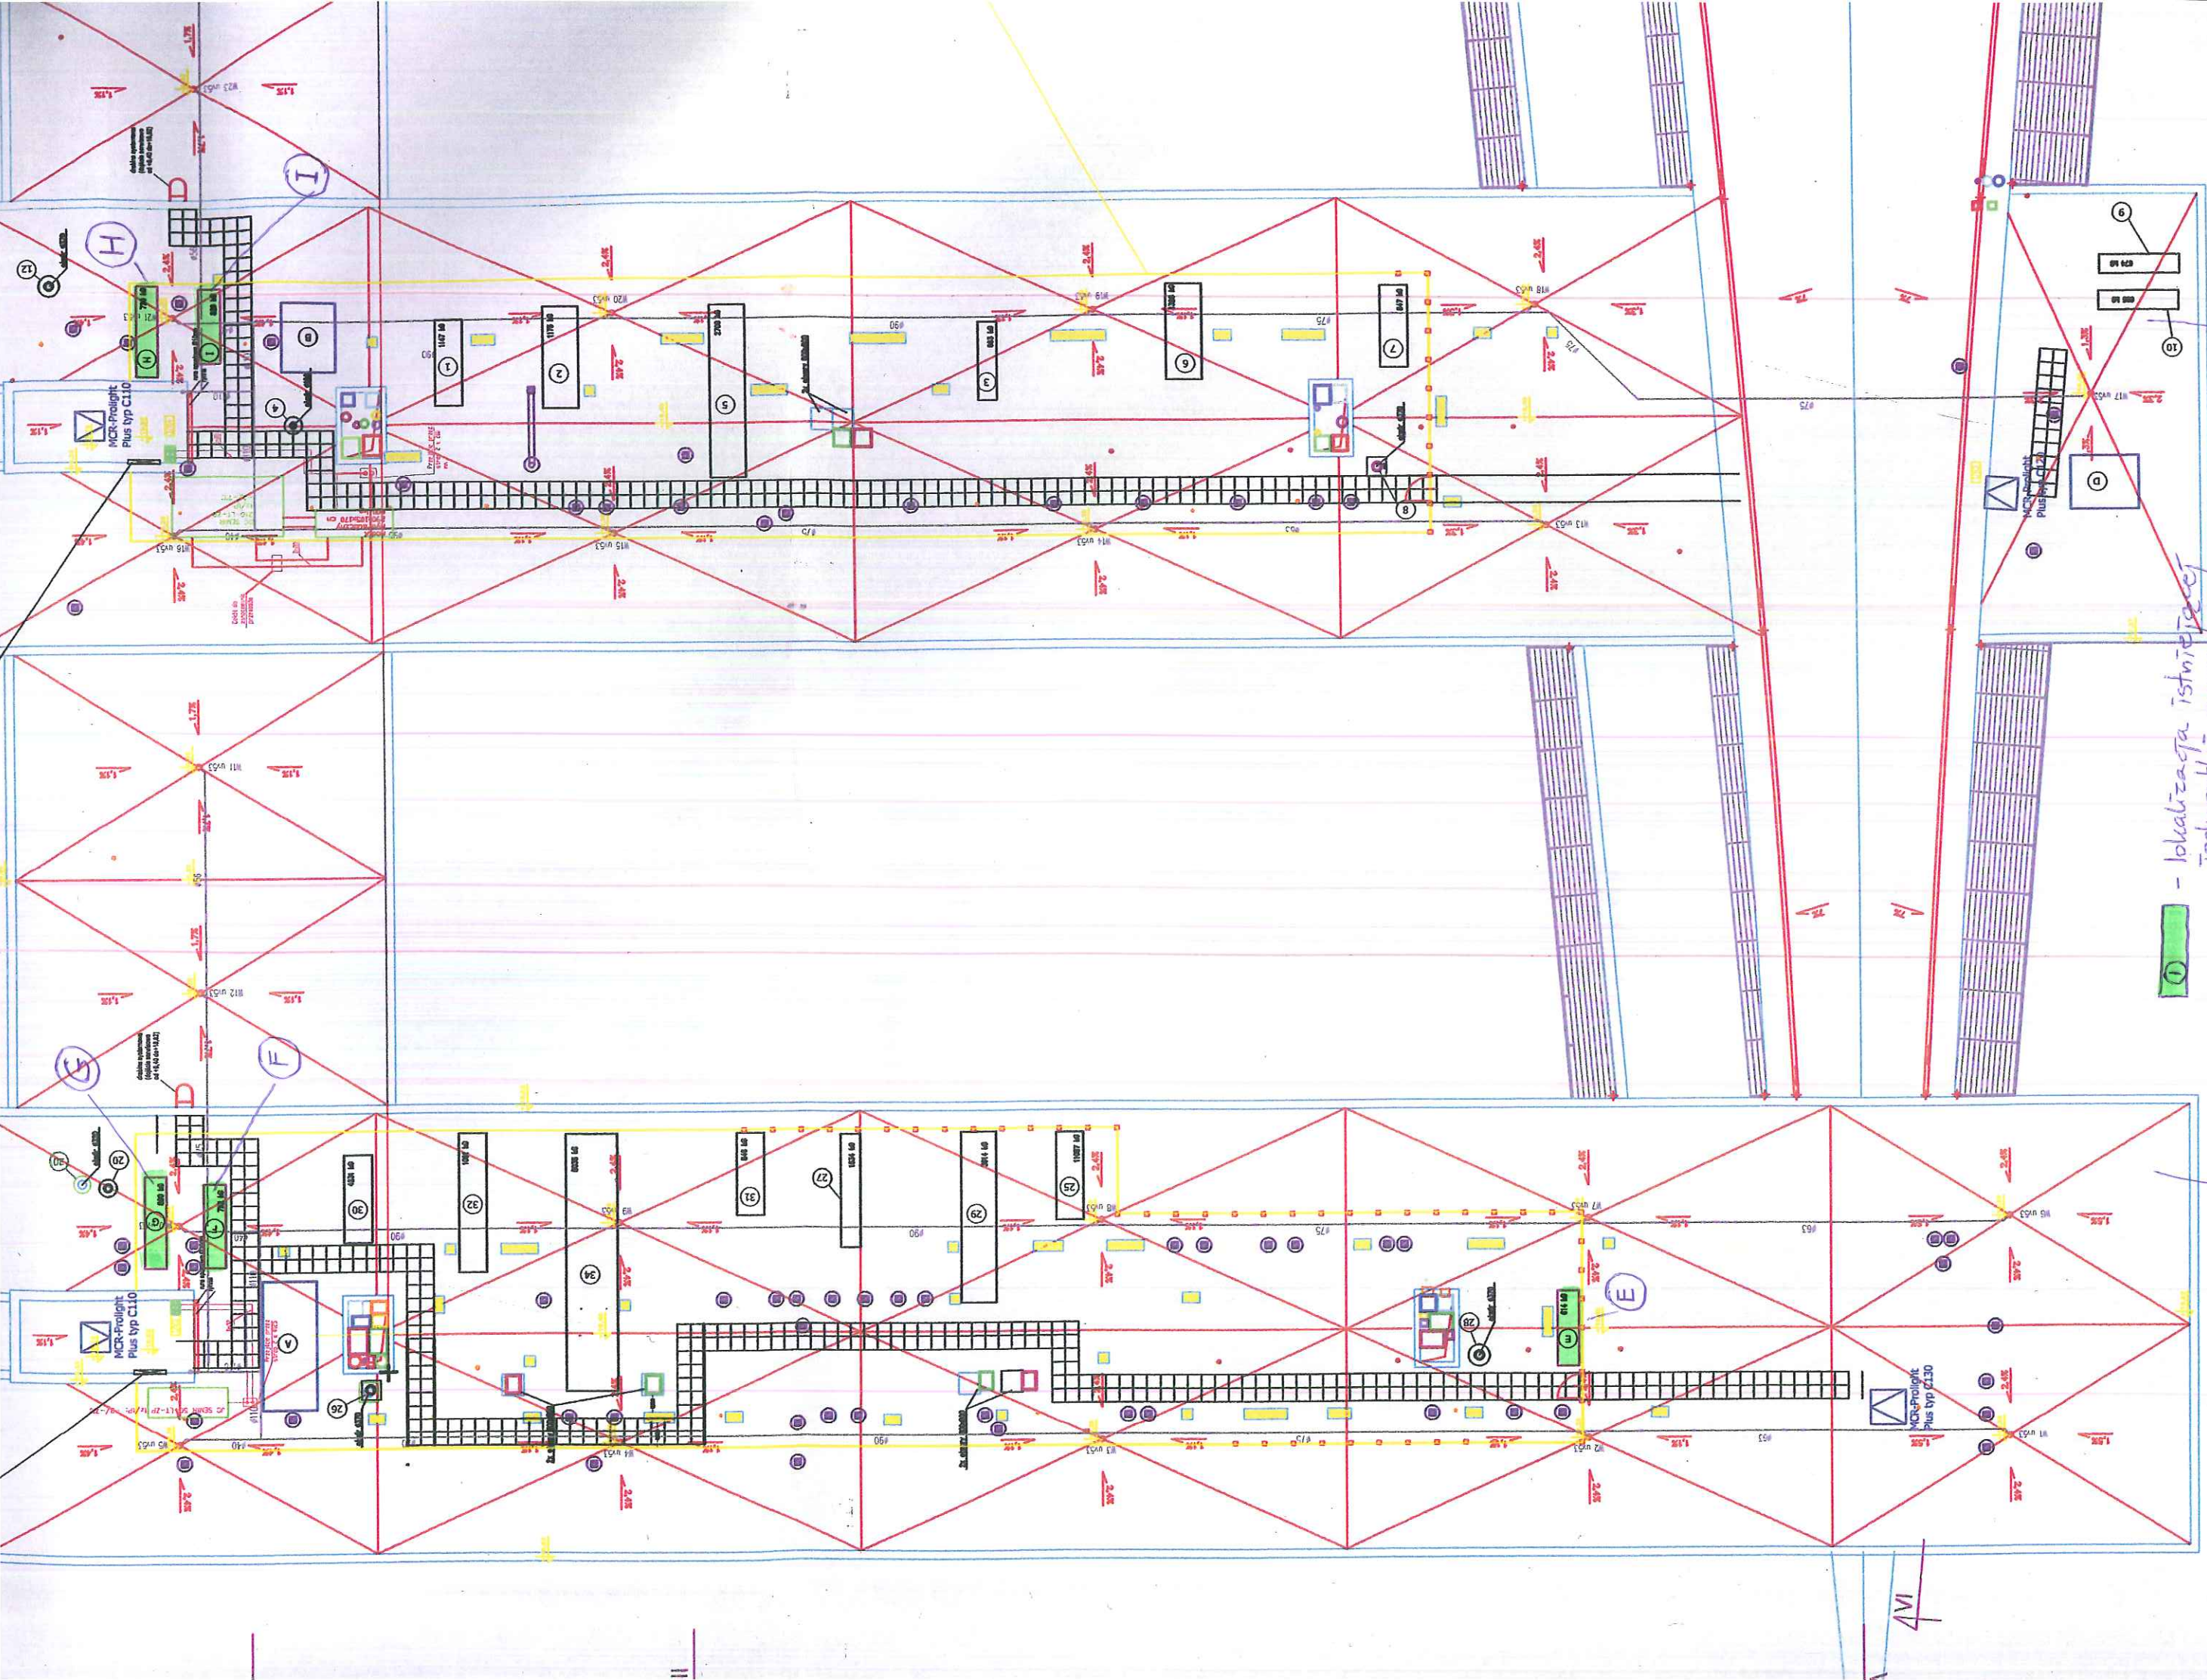

szczyt 1

szczyt 13,

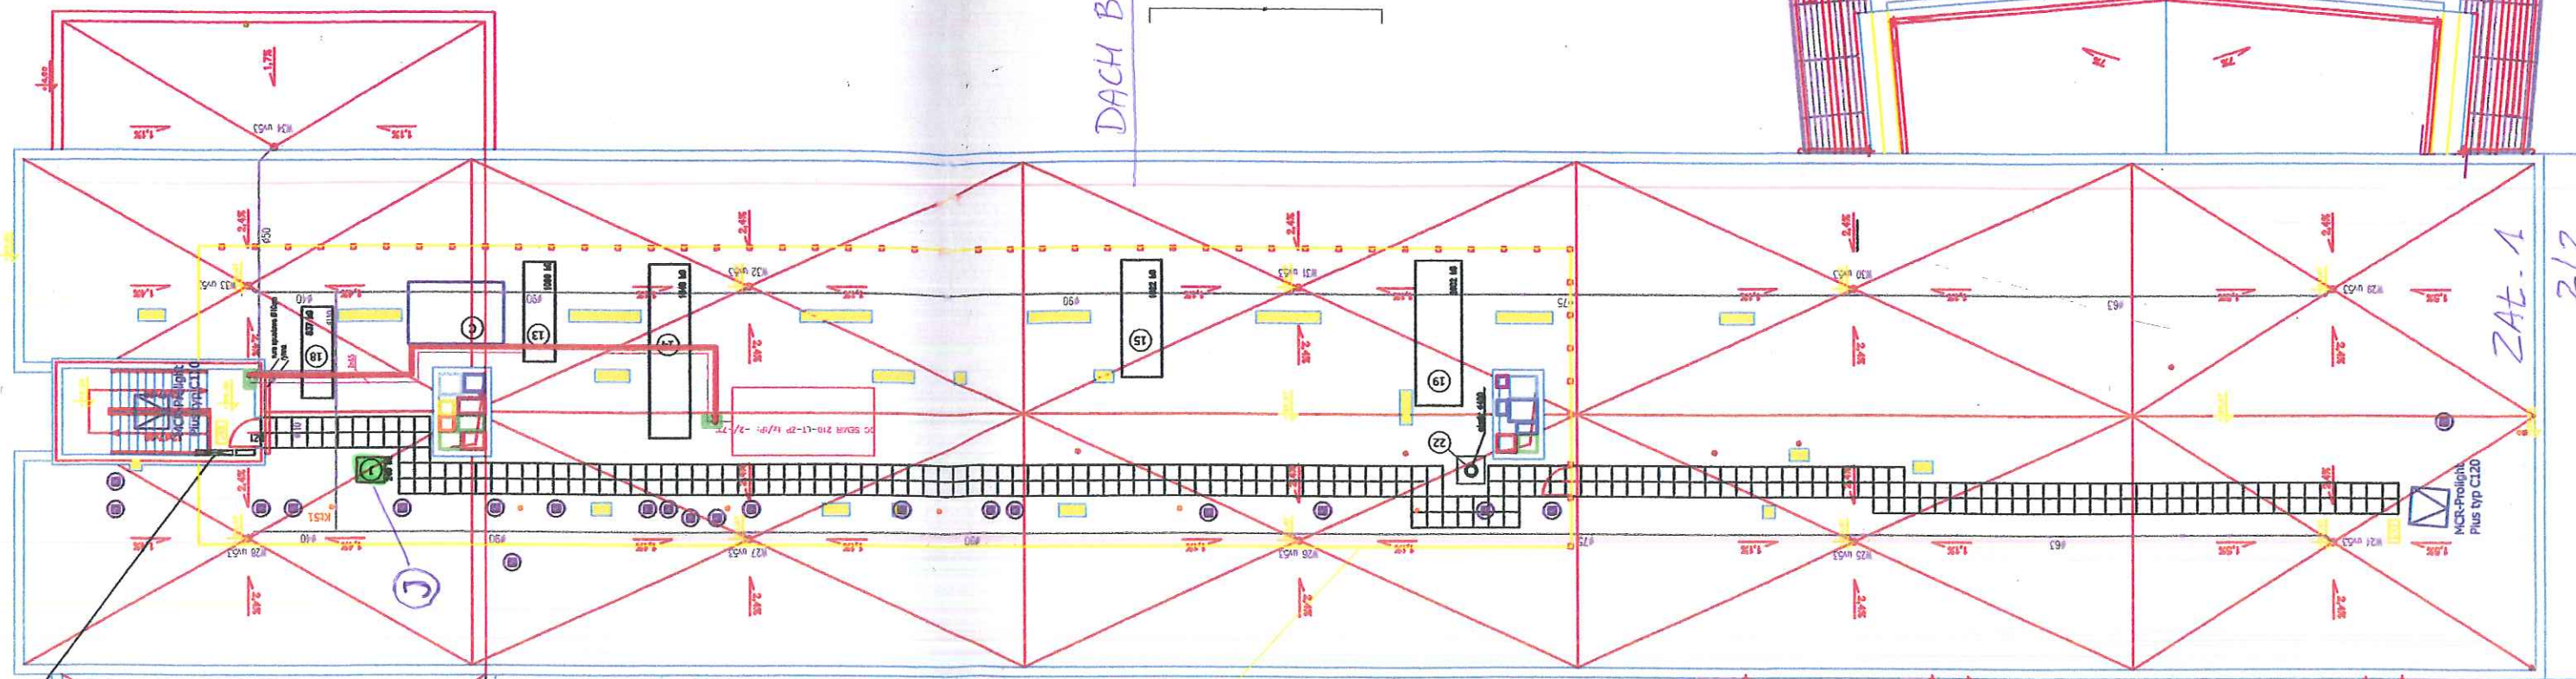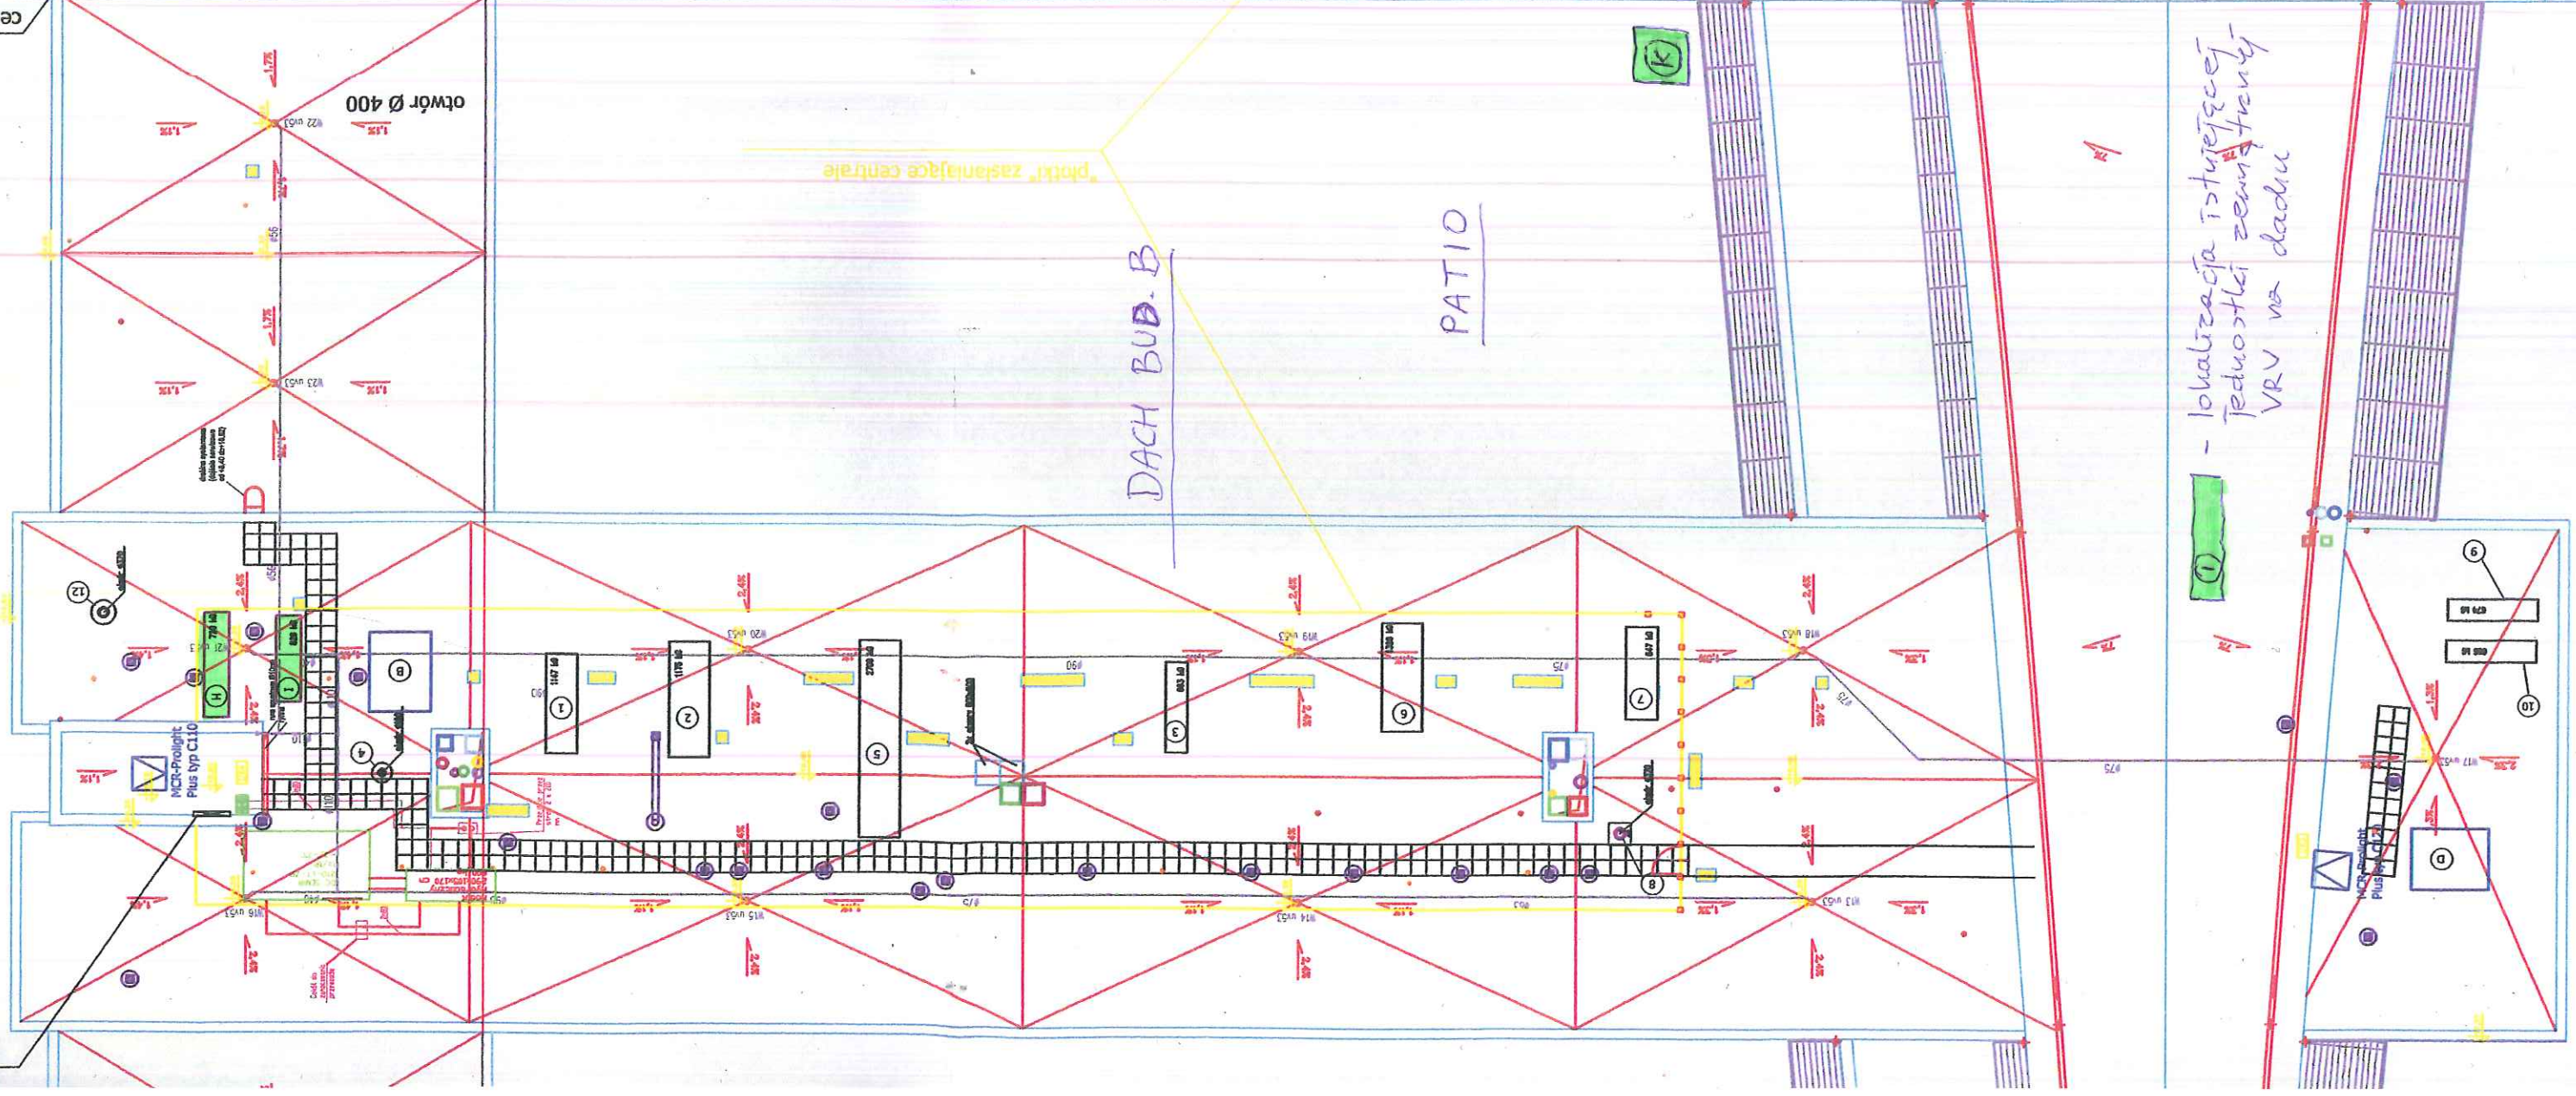

1 - lokalizacja istniejącej jednostki zewnętrznej VRV na dachu