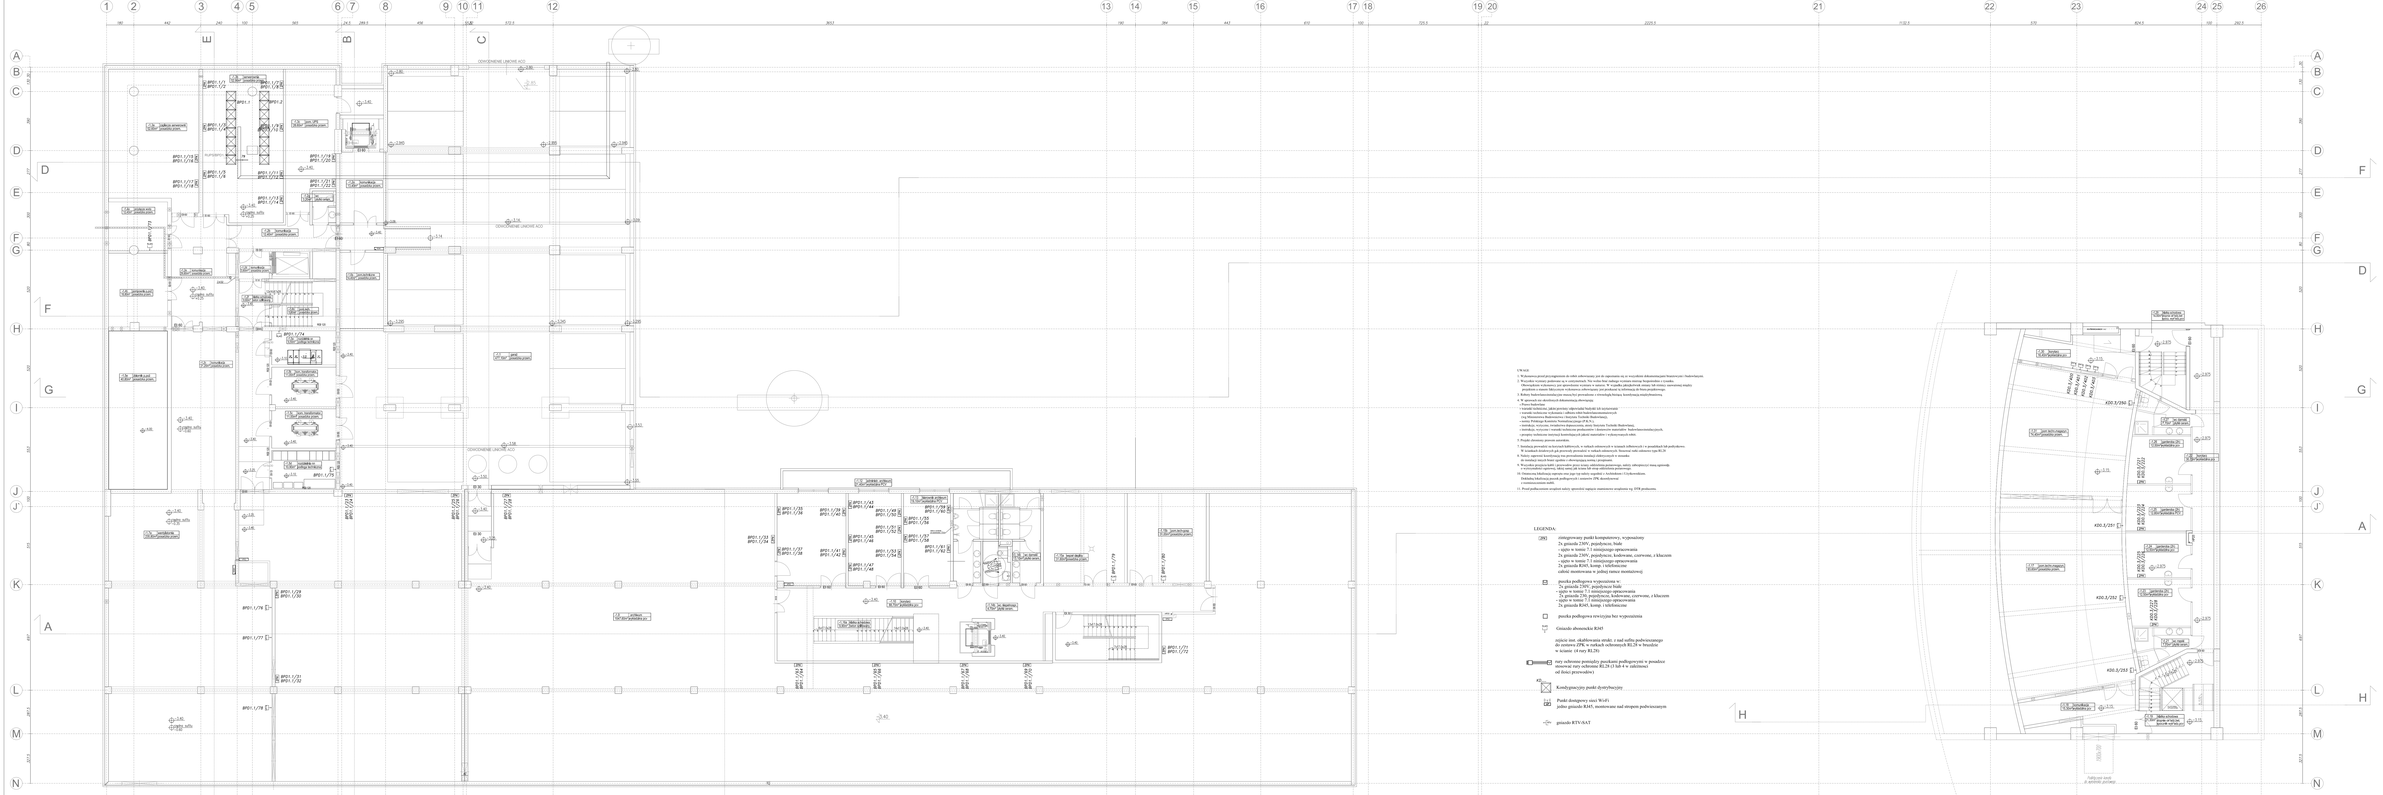

UWAGI:

1. Wykonawca przed przystąpieniem do robót zobowiązany jest do zapoznania się ze wszystkimi dokumentacjami branżowymi i budowlanymi.
2. Wszystkie wymiary podawane są w centymetrach. Nie wolno brać odległości wymiaru mierząc bezpośrednio z rysunku.
3. Wszystkie wymiary należy sprawdzić na budowie przed rozpoczęciem robót. Wykonawca ponosi odpowiedzialność za wszelkie niezgodności wymiarowe, powstałe w czasie lub przyczyn wykonywania robót budowlanych.
4. Wykonawca zobowiązany jest do uzgodnienia z Inwestorem i projektantem wszelkich zmian w stosunku do projektu budowlanego.
5. Roboty budowlano-montażowe należy wykonać zgodnie z obowiązującymi przepisami BHP i ppoż.
6. Roboty budowlane należy prowadzić w porozumieniu z Inwestorem.
7. Roboty budowlane należy prowadzić w porozumieniu z Inwestorem.
- Roboty budowlane:
- remonty technicznie, jakie powinny zapewniać budynki lub wyposażenie
- roboty budowlane wykonywane w celu zapobieżenia zniszczeniu budynku
- i jego bezpośrednim otoczeniu (ustawa Prawo budowlane),
- roboty budowlane wykonywane w celu zapobieżenia zniszczeniu budynku
- i otoczeniu, wyłączenie, instalowanie dopuszczalne, zmiany Inwestor Techniki Budowlanej,
- roboty budowlane, które nie wymagają pozwolenia na budowę, zgłoszenia robót budowlanych,
- remonty, wyłączenie instrukcji konstrukcyjnych jakich materiałów i o charakterystyce robót.
8. Projekt obowiązuje pewien materiałów.
9. Instalacja powinnych na kuchniach kuchenkowych, w sufitach podwieszonych i w pomieszczeniach bez podwieszenia.
W wiadomych strukturach gdy powinna przewodzić w sufitach zdemontych. Stosować rodz sufitowych typu RC-36
10. Przejścia instalacyjne przez ściany oddzielenia przeciwpożarowego, strefy zabezpieczyć masą ogniową
do rozdzielczych kanałów przeciwpożarowych, przejściowych.
11. Przejścia instalacyjne kapitowe przez ściany oddzielenia przeciwpożarowego, strefy zabezpieczyć masą ogniową
Dodatkowo kanałowej powinna podłączyć przeciwpożarowe EPS dostosowanej.
- Roboty wykończeniowe:
1. Przed położeniem posadzek należy sprawdzić wilgotność betonowych wylewek za pomocą wagi EPR przykazem.

LEGENDA:

- [2R] zintegrowany punkt komputerowy, wyposażony
  2x gniazda 230V, pojedyncze Szuko
  - zapis w tomie 7.1 zintejrowego opracowania
  2x gniazda RJ45, kompl. z tabliczkami, ramkami, z kluczem
  - zapis w tomie 7.1 zintejrowego opracowania
  2x gniazda RJ45, kompl. z tabliczkami
  - zabud. montowana w jednej ramce montażowej
- puszka podłogowa wyposażona w:
  2x gniazda 230V, pojedyncze Szuko
  - zapis w tomie 7.1 zintejrowego opracowania
  2x gniazda RJ45, kompl. z tabliczkami, ramkami, z kluczem
  - zapis w tomie 7.1 zintejrowego opracowania
  2x gniazda RJ45, kompl. z tabliczkami
- puszka podłogowa zwykła bez wyposażenia
- Gniazdo abonenckie RJ45
  zajście inst. okablowania strukt. z rud sufitu podwieszanego
  do czwórnej (2PK w wałach wchodzących RL28 w bruzdzie
  w ścianie (4 rury RL28)
- rury ochronne pomiędzy puszkami podłogowymi w posadzce
  (2 rury ochronne pomiędzy RL28 i RL48 w zależności
  od ilości przewodów)
- Konsola/szyny punkt dystrybucyjny
- Punkt dostępowy sieci WiFi
  jedno gniazdo RJ45, montowane nad otworem podwieszanym.
- gniazdo RTV/SAT

WOLSKI architekci	
PRACOWNIA PROJEKTOWA Wolski Sp.z o.o. 81-532 Gdynia, ul.Derdowskiego 12 tel./fax: 58 627 44 10, 627 44 03 e-mail: biuro@wolskiarch.pl, www.wolskiarch.pl	
INWESTOR	
UNIWERSYTET GDAŃSKI ul.Bażyńskiego 1a, 80-952 Gdańsk	
INWESTYCJA	
BUDOWA BUDYNKU NEOFILOLOGII WYDZIAŁU FILOLOGICZNEGO NA TERENIE KAMPUSU BAŁTYCKIEGO UNIWERSYTETU GDAŃSKIEGO W GDAŃSKU	
ADRES	
GDAŃSK, róg ul. Wita Stwosza/Bażyńskiego, dz. nr 23/29, obręb 13	
AUTORZY PROJEKTU	podpis
Jacek Andrzejczak upr. nr 62/Gd/2002	
OPRACOWANIE	podpis
Marek Pluciennowicz	
SPRAWDZAJĄCY	podpis
Zbigniew Andrzejczak upr. nr ZUP-IN/4000/03/79	
BRANŻA: ELEKTRYCZNA	FAZA: PROJEKT WYKONAWCZY
NAZWA RYSUNKU	
Plan instalacji słaboprądowych strukturalnego – podłoże płaskie	
SKALA: 1:100	DATA: 05/2010
NR RYSUNKU: EB3607.2-41	