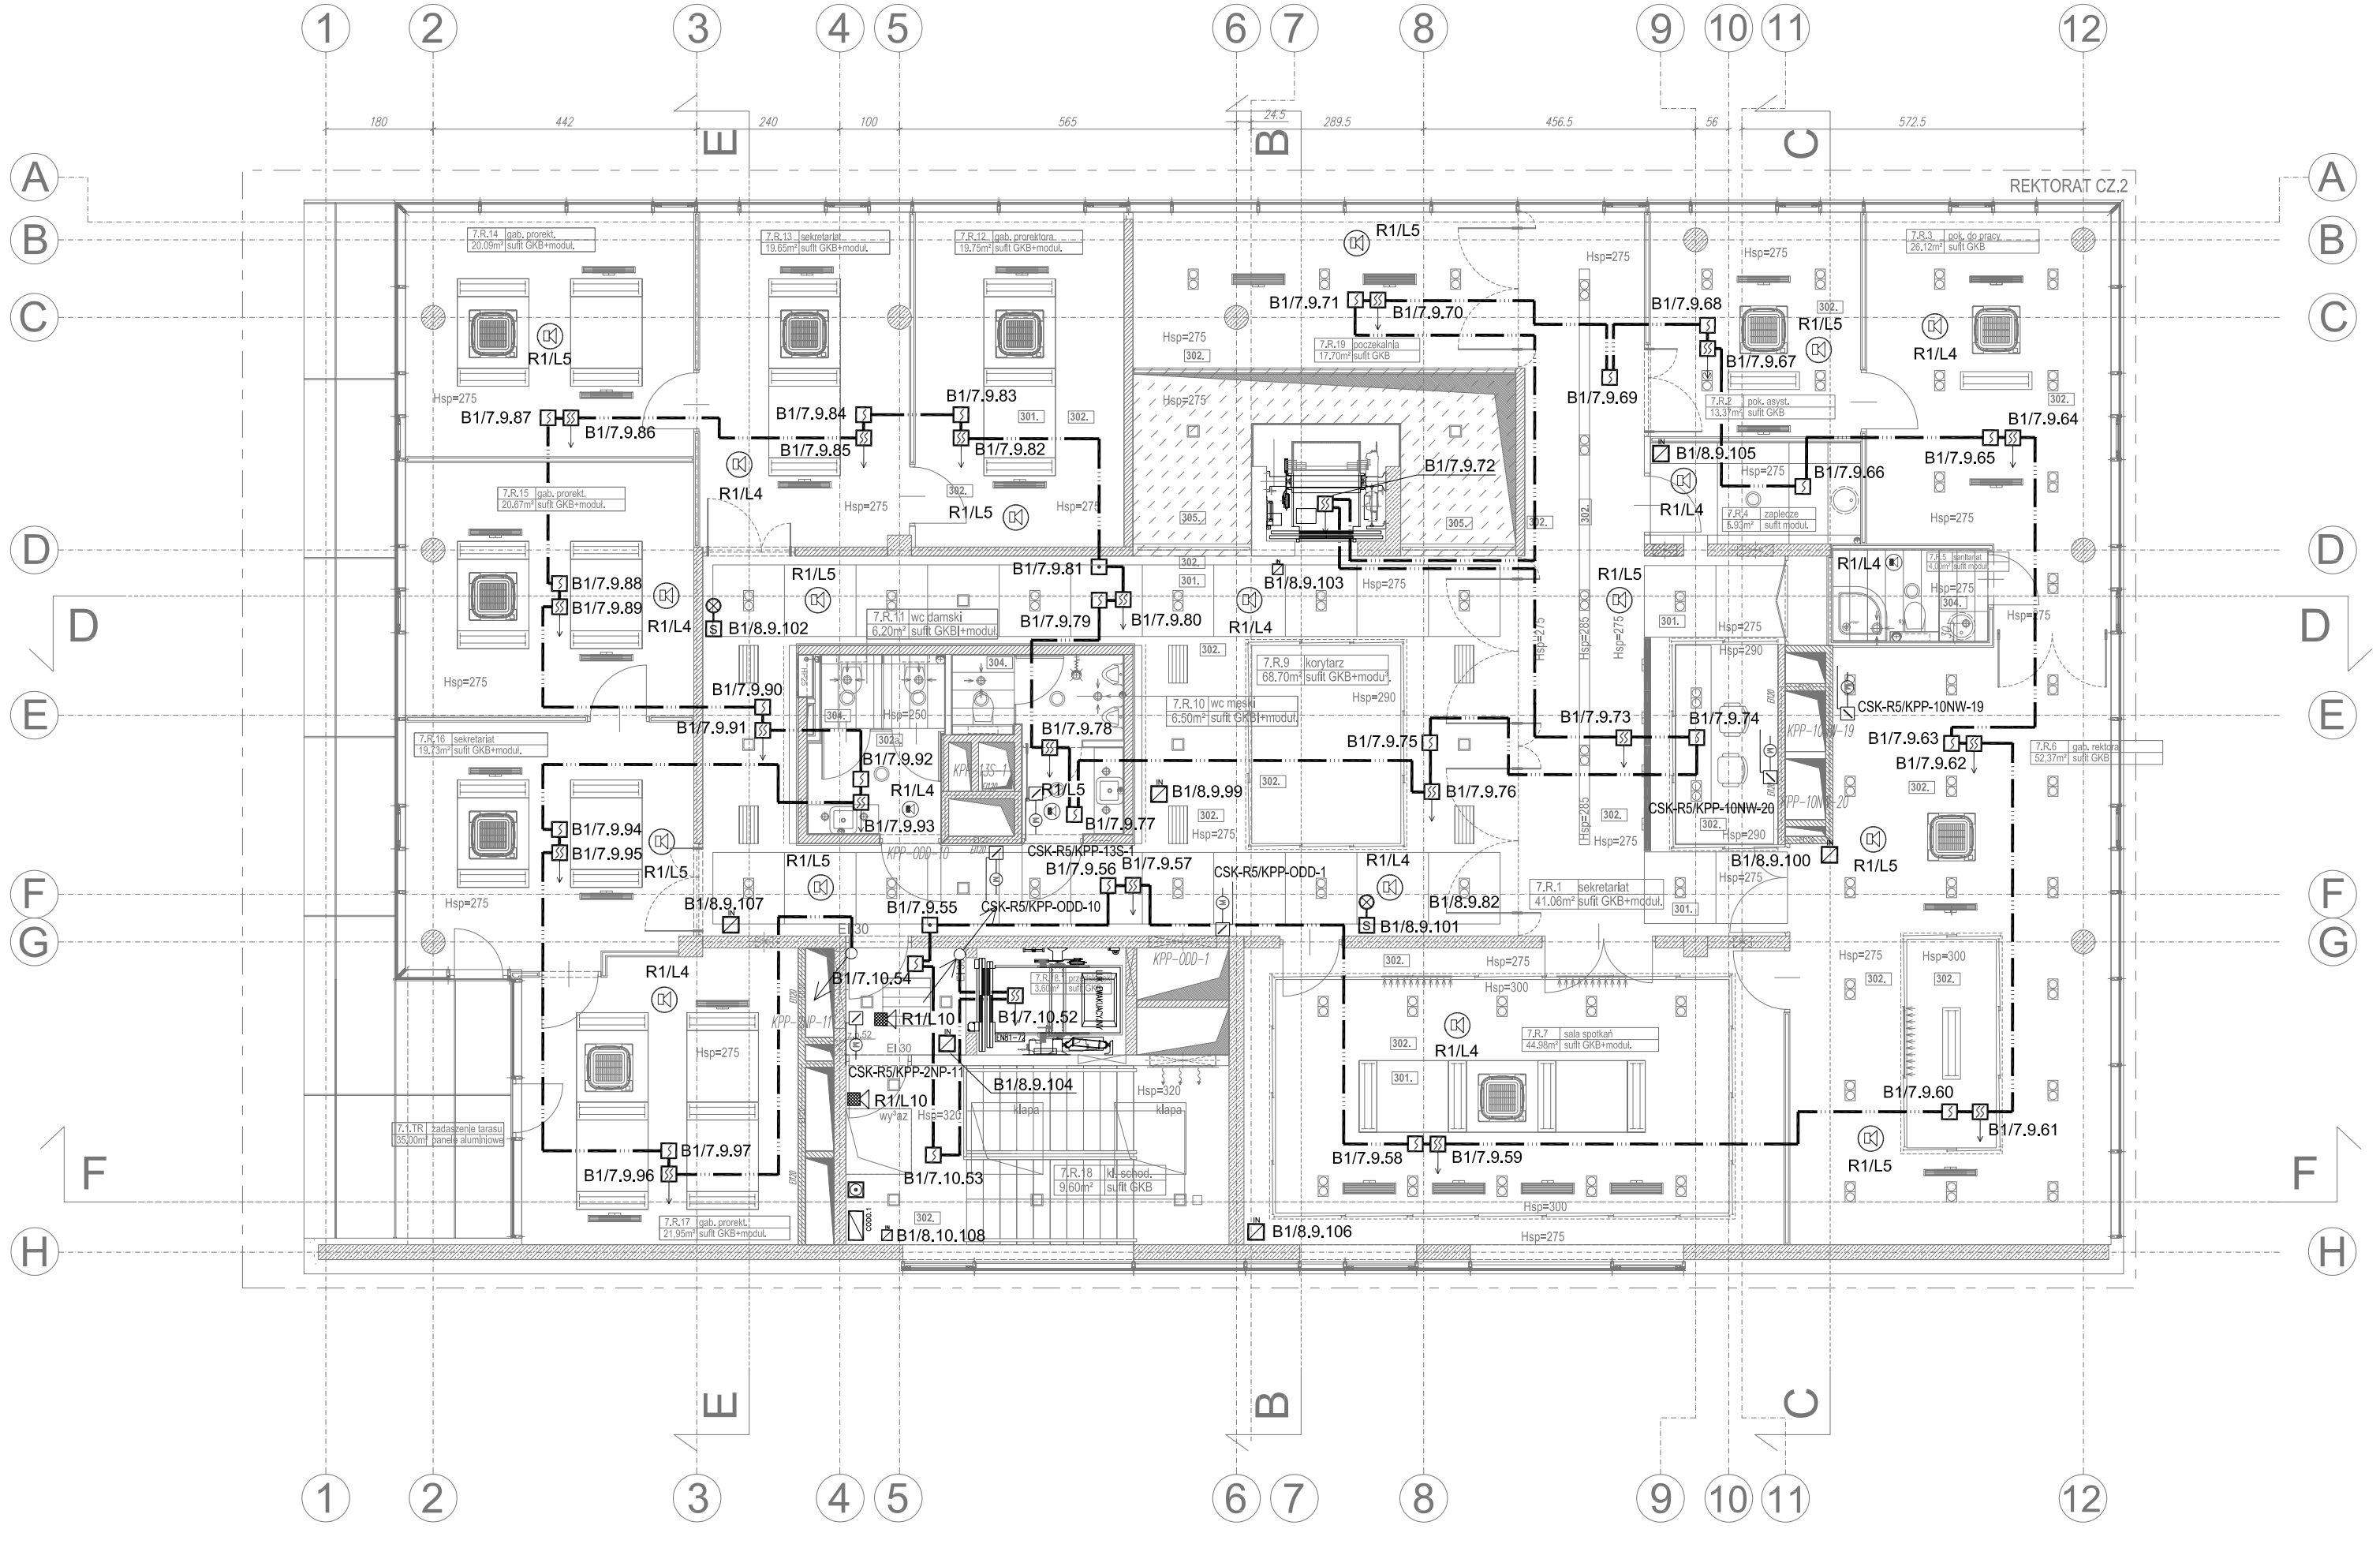

UWAGI:

1. Wykonawca przed przystąpieniem do robót zobowiazany jest do zapoznania się ze wszystkimi dokumentacjami branżowymi i budowlanymi.
2. Wszystkie wymiary podawane są w centymetrach. Nie wolno brać żadnego wymiaru mierząc bezpośrednio z rysunku. Obowiązkiem wykonawcy jest sprawdzenie wymiaru w naturze. W wypadku jakiejkolwiek zmiany lub różnicy zauważonej między projektem a stanem faktycznym wykonawca zobowiązany jest przekazać tę informację do biura projektowego.
3. Roboty budowlano-instalacyjne muszą być prowadzone z równoległą bieżącą koordynacją międzybranżową.
4. W sprawach nie określonych dokumentacją obowiązują:
   - Prawo budowlane
   - warunki techniczne, jakim powinny odpowiadać budynki ich usytuowanie
   - warunki techniczne wykonania i odbioru robót budowlano-montażowych (wg Ministerstwa Budownictwa i Instytutu Techniki Budowlanej),
   - normy Polskiego Komitetu Normalizacyjnego (P.K.N.),
   - instrukcje, wytyczne, świadectwa dopuszczenia, atesty Instytutu Techniki Budowlanej,
   - instrukcje, wytyczne i warunki techniczne producentów i dostawców materiałów budowlano-instalacyjnych,
   - przepisy techniczne instytucji kontrolujacych jakość materiałów i wykonywanych robót.
5. Projekt chroniony prawem autorskim.
6. Należy zapewnić koordynację tras prowadzenia instalacji SAP i DSO w stosunku do instalacji innych branż zgodnie z obowiązującą normą i przepisami.
7. Wszystkie przejścia kabli i przewodów przez ściany oddzielenia pożarowego, należy zabezpieczyć masą ogniood. o wytrzymałości ogniowej, takiej samej jak ściana lub strop oddzielenia pożarowego.
8. Ostateczną lokalizację osprzętu oraz jego typ należy uzgodnić z Architektem i Użytkownikiem.
9. Przed podłaczeniem urządzeń należy sprawdzić napięcie znamionowe urządzenia wg. DTR producenta.
10. Instalację SAP wykonać przewodami YnTKSYekw 1x2x1,0 w liniach dozorowych czujek i przycisków oraz przewodami HLGsekwf 4x1,0 w liniach dozorowych sygnalizatorów
11. Instalację układać p/t, na uchwytach odstępowych lub w osłonie z rur ochronnych w przestrzeniach międzystropowych oraz na korytarzu. Przewody HDGs do sterowania urządzeniami przeciwpożarowymi układać na konstrukcji zapewniającej wytrzymałość ogniową minimum przez 90 min.
12. Czujki montować możliwie w centrum pomieszczenia, zachowując odległości min. 0,5m od opraw oświetleniowych, kratek wentylacji wyciągowej i innych przeszkód oraz 1,5m od kratek wentylacji nawiewnej.

Ręczne ostrzegacze pożarowe montować na wysokości 1,4m÷1,6m od poziomu wykończonej posadzki.

LEGENDA:

- Optyczna czujka dymu
- Optyczna czujka dymu ze wskaźnikiem zadziałania
- Ręczny ostrzegacz pożarowy
- Moduł wej./wyj.
- Głośnik sufitowy do wbudowania 6W
- Głośnik natynkowy 6W

WOLSKI architekci

WOLSKI & PARTNERS Architekci Spółka z o.o.
81-522 Gdynia, ul.Orłowska 43A/1
tel.+48 58 668 48 50 fax +48 58 668 03 33
e-mail: biuro@wparchitekci.pl, www. wparchitekci.pl

INWESTOR

UNIWERSYTET GDAŃSKI
ul.Bażyńskiego 1a, 80-952 Gdańsk

INWESTYCJA

BUDOWA BUDYNKU NEOFILOLOGII
WYDZIAŁU FILOLOGICZNEGO
NA TERENIE KAMPUSU BAŁTYCKIEGO
UNIWERSYTETU GDAŃSKIEGO W GDAŃSKU

ADRES

GDAŃSK, róg ul. Wita Stwosza/Bażyńskiego,
dz. nr 232/9, obręb 13

AUTORZY PROJEKTU	podpis :
Jacek Andrzejczak upr. nr 62/Gd/2002	
OPRACOWANIE	podpis :
Marek Florianowicz	
SPRAWDZAJĄCY	podpis :
Zbigniew Andrzejczak upr. nr ZGP-III-630/203/79	

BRANŻA	FAZA
ELEKTRYCZNA	PROJEKT WYKONAWCZY

NAZWA RYSUNKU

Plan rozmieszczenia instalacji DSO, SAP i klap pożar.
- poziom 7 piętra

SKALA	DATA	NR RYSUNKU
1:100	05/2010	E836/7.2-39