


Podłączenie okablowanie pionowego (komp.)

szczegółowe wyposażenie w elementy aktywne systemu sieci informatycznej wg. wytycznych przedstawiciela działu informat. Inwestora

Podłączenie okablowania poziomego

Podłączenie okablowanie pionowego (telef.)

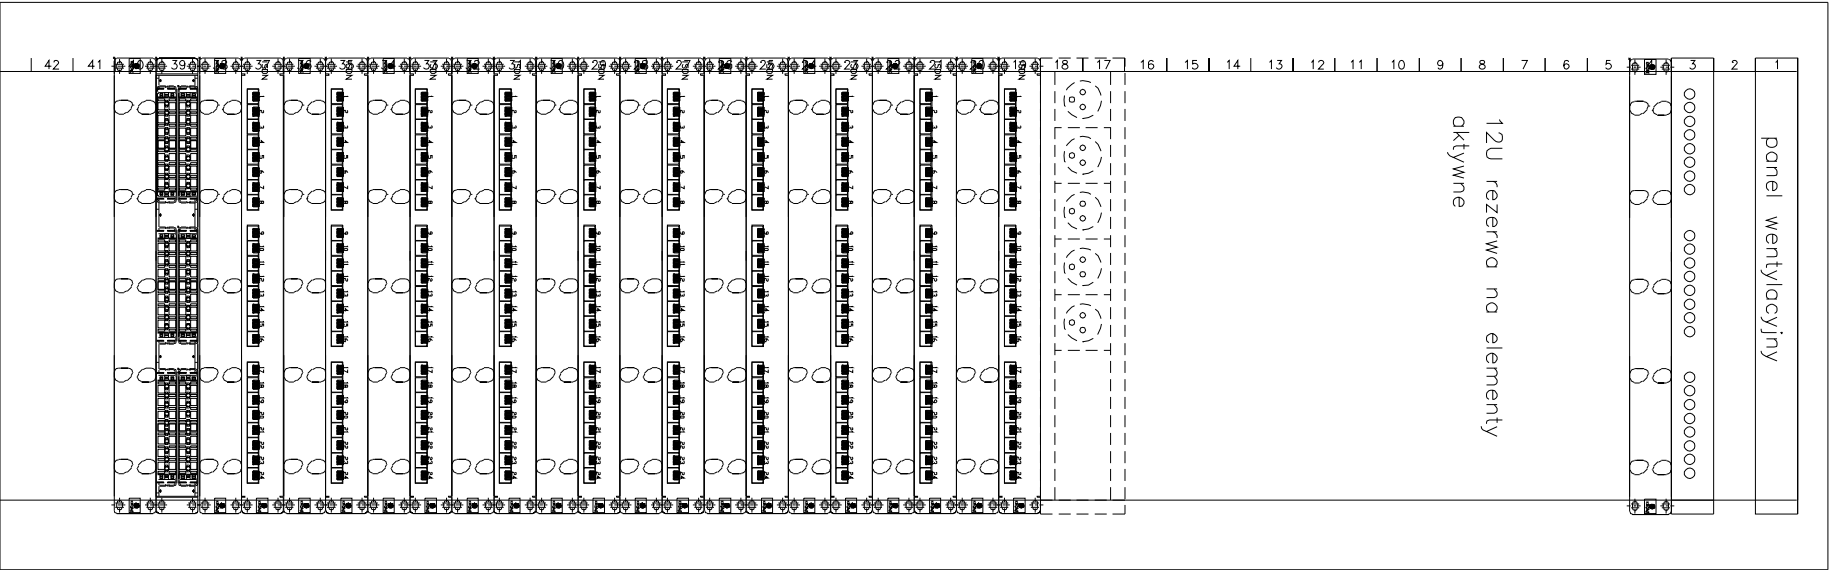

WOLSKI architekci		
WOLSKI & PARTNERS Architekti Spółka z o.o. 81-522 Gdynia, ul. Orłowska 43A/1 tel. +48 58 668 48 50 fax +48 58 668 03 33 e-mail: biuro@wparchitekti.pl, www. wparchitekti.pl		
INWESTOR		
UNIWERSYTET GDAŃSKI ul. Bażyńskiego 1a, 80-952 Gdańsk		
INWESTYCJA		
BUDOWA BUDYNKU NEOFILOLOGII WYDZIAŁU FILOLOGICZNEGO NA TERENIE KAMPUSU BAŁTYCKIEGO UNIWERSYTETU GDAŃSKIEGO W GDAŃSKU		
ADRES		
GDAŃSK, róg ul. Włła Stwosza/Bażyńskiego, dz. nr 232/9, obręb 13		
AUTORZY PROJEKTU	podpis :	
Jacek Andrzejczak	upr. nr 62/Gd/2002	
OPRACOWANIE	podpis :	
Marek Florianowicz		
*SPRAWDZAJĄCY		
Zbigniew Andrzejczak	upr. nr 26P-III-630/203/79	podpis :
BRANŻA	FAZA	
ELEKTRYCZNA	PROJEKT WYKONAWCZY	
NAZWA RYSUNKU		
KONDYGNACYJNY PUNKT DYSTRYBUCYJNY KD3.3 - WIDOK I ROZMIESZCZENIE APARATÓW		
SKALA	DATA	NR RYSUNKU
1:125	05/2010	E836/7.2-22