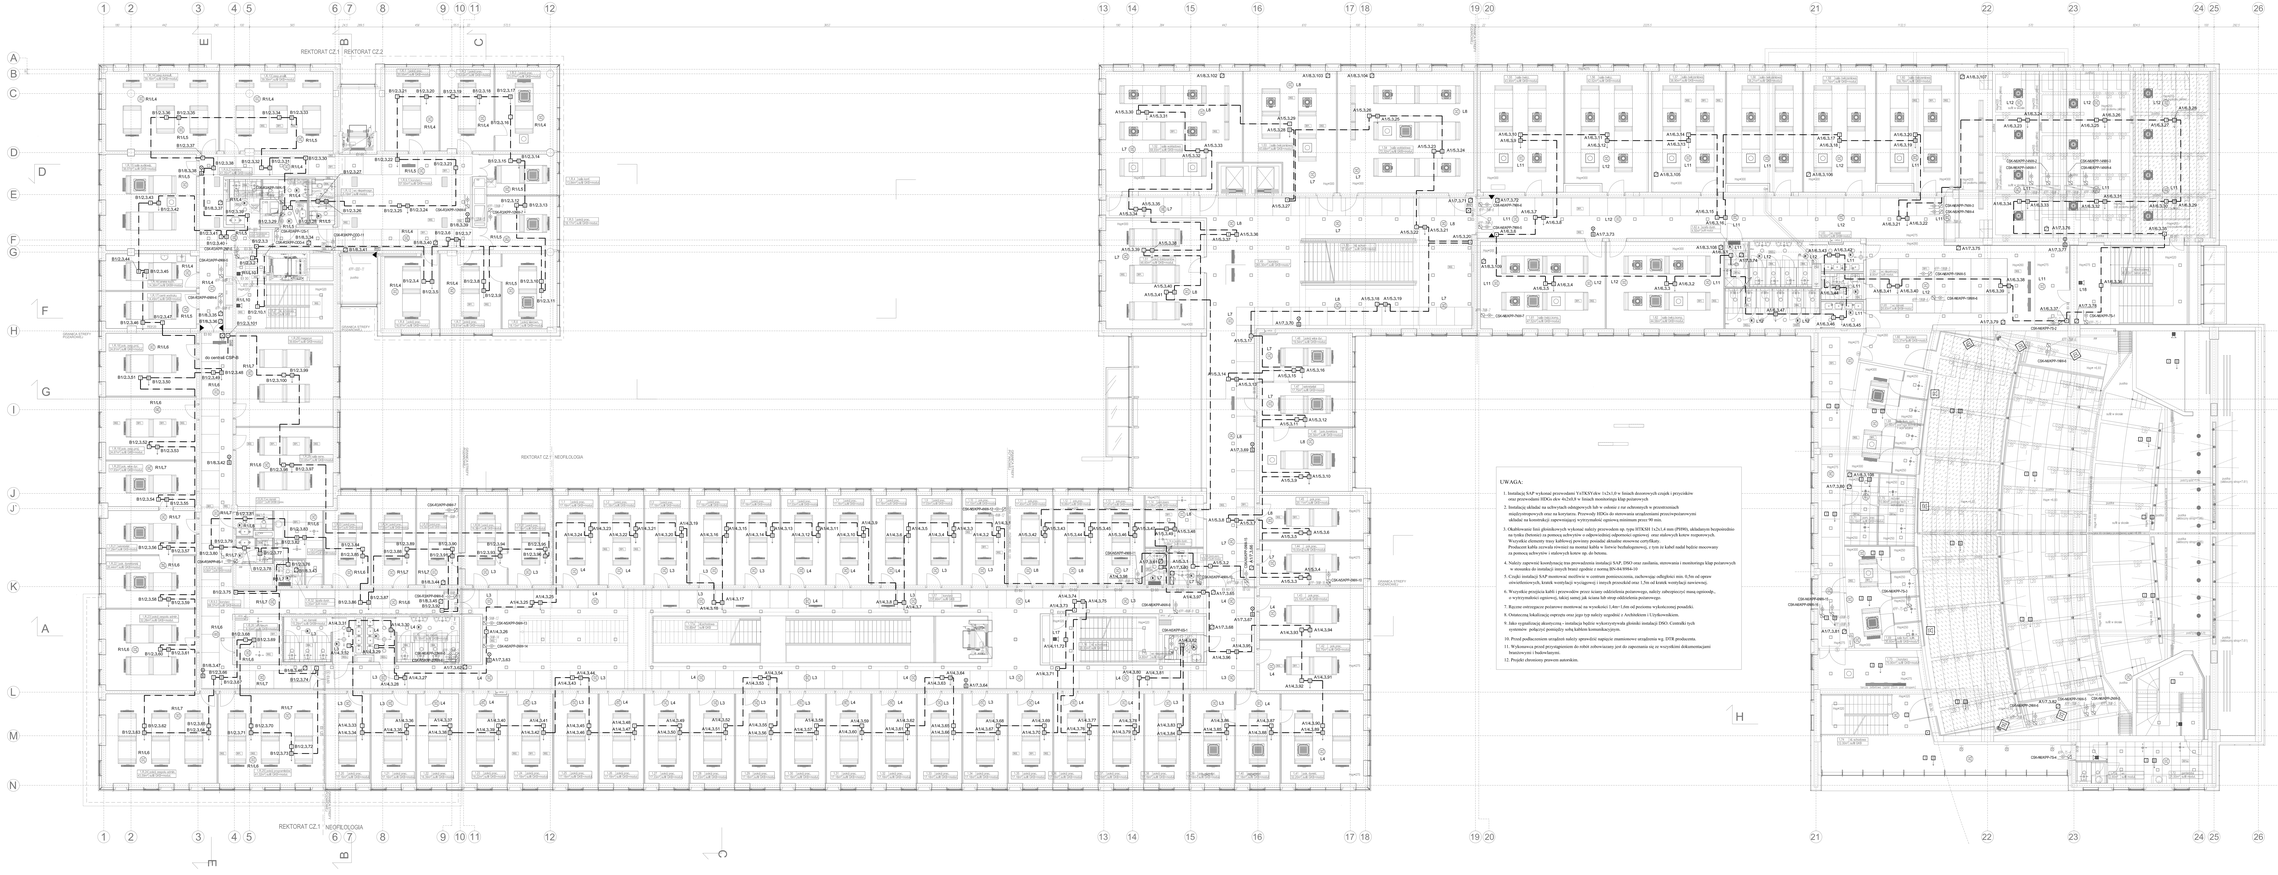
REKTORAT CZ.1
REKTORAT CZ.2
REKTORAT CZ.1 NEOFILOLOGIA
REKTORAT CZ.1 NEOFILOLOGIA
UWAGA:
1. Instalacja SAP wykonać przewodami YnTKSYdew 1x2x1,0 w listach dzwonowych czujek i przycisków oraz przewodami HDGs ekw 4x2x0,8 w listach monitorujących klap pożarowych
2. Instalacja składać na odbywających odrębnych lub w odrębnej z nie zakłóconych w pozostawionych międzytrzepowych oraz na korytarzu. Przewody HDGs do sterowania urządzeniami przeciwpożarowymi składać na konstrukcji zapewniającej wytrzymałość ogniową minimum przez 90 min.
3. Okablowanie linii głośnikowych wykonać należy przewodem typ typu HTKSH 1x2x1,4 mm (PH90), układanym bezpośrednio na tynku (bezwzg za pomocą uchwytów o odpowiedniej odporności ogniowej, oraz stalowych koryt wsypowych. Wszystkie elementy muszą kablowej powinny posiadać aktualne stosowne certyfikaty. Producent kabla zezwala również na montaż kabla w korycie bezhalogenowej, z tym że kabel nadal będzie mocowany za pomocą uchwytów i stalowych korytem np. do betonu.
4. Należy zapewnić kontrolowaną rozprzestrzenia instalacji SAP, DSO oraz zasilania, stosowania i monitoringu klap pożarowych w stosunku do instalacji innych branż zgodnie z normą BN-84/8984-10
5. Czujki instalacji SAP montować możliwie w centrum pomieszczenia, zachowując odległości min. 0,5m od spoce otwór/elementu/ych, kratek wentylacji wyciągowej i innych przeszkód oraz 1,5m od ścianki wentylacji nawiewnej.
6. Wszystkie przejścia kabli i przewodów przez ściany oddzielenia pożarowego, należy zabezpieczyć masą ogniową, o wyższej/równej ogniowej, takiej samej jak ściana lub strop oddzielenia pożarowego.
7. Rączne ostrzegacze pożarowe montować na wysokości 1,4m+/-2,6m od poziomu wykończonej posadzki.
8. Ostrzeżenia lokalizacji zapłonu oraz jego typ należy zegodnie z Architektem i Użytkownikiem.
9. Jako sygnalizacje akustyczną - instalacja będzie wykorzystywała głośniki instalacji DSO. Centralki tych systemów podjęcie pomiędzy sobą kablem komunikacyjnym.
10. Przed podłączeniem urządzeń należy sprawdzić napięcie znamionowe urządzenia wg. DTR producenta.
11. Wykonawca przed przystąpieniem do robót zobowiązany jest do zapoznania się ze wszystkimi dokumentacjami branżowymi i budowlanymi.
12. Projekt obowiązuj prowem autorskim.
Legenda:
Ręczny ostrzegacz pożarowy
Optyczna czujka dymu
Czujka temperaturowa
Optyczna czujka dymu ze wskaźnikiem zadziałania
moduł wejścia/wyjścia
Sygnalizator optyczny
Przycisk oddzwaniania
Głośnik naftowy do wbudowania
Głośnik naszaftowy, naloniny
Głośnik projektorowy
centrala zamknięć ogniowych
wrzynak elektromagnetyczny drzwi
przycisk testowania/zwolnienia elektromagnesów
WOJSKI BIOTECHNIKI
PZ.2.0.0.1 PZ.2.0.0.2 Instalacja SAP(+)
PZ.2.0.0.3 PZ.2.0.0.4 PZ.2.0.0.5
Instalacja SAP(+)/DSO(+) ekw. 4x2x0,8+2x1,0
Instalacja SAP(+)/DSO(+) ekw. 4x2x0,8
INWESTOR
UNIWERSYTET GDAŃSKI
ul.Bażyńskiego 1a, 80-952 Gdańsk
INWESTYCJA
BUDOWA BUDYNKU NEOFILOLOGII WYDZIAŁU FILOLOGICZNEGO NA TERENIE KAMPUSU BAŁTYCKIEGO UNIWERSYTETU GDAŃSKIEGO W GDAŃSKU
ADRES
GDAŃSK, ńg. ul. Wita Stwosza/Bażyńskiego, dz. nr 23/29, obręb 13
AUTORZY PROJEKTU
Jacek Andrzejczak upr. nr 60/54/2002
OPRACOWANIE
Marek Pierkiewicz
SPRAWDZAJĄCY
Zbigniew Andrzejczak upr. nr 2/GP-MAT/2003/79
BRANŻA
ELEKTRYCZNA
FAZA
PROJEKT WYKONAWCZY
NAZWA RYSUNKU
Plan rozmieszczenia instalacji DSO, SAP i klap pożar. – podział 2 alarm
SKALA
1:100
DATA
05/2010
NR RYSUNKU
EE/BW/T.2-3/3