Symbol rozdzielnicy | 1RO/1.2

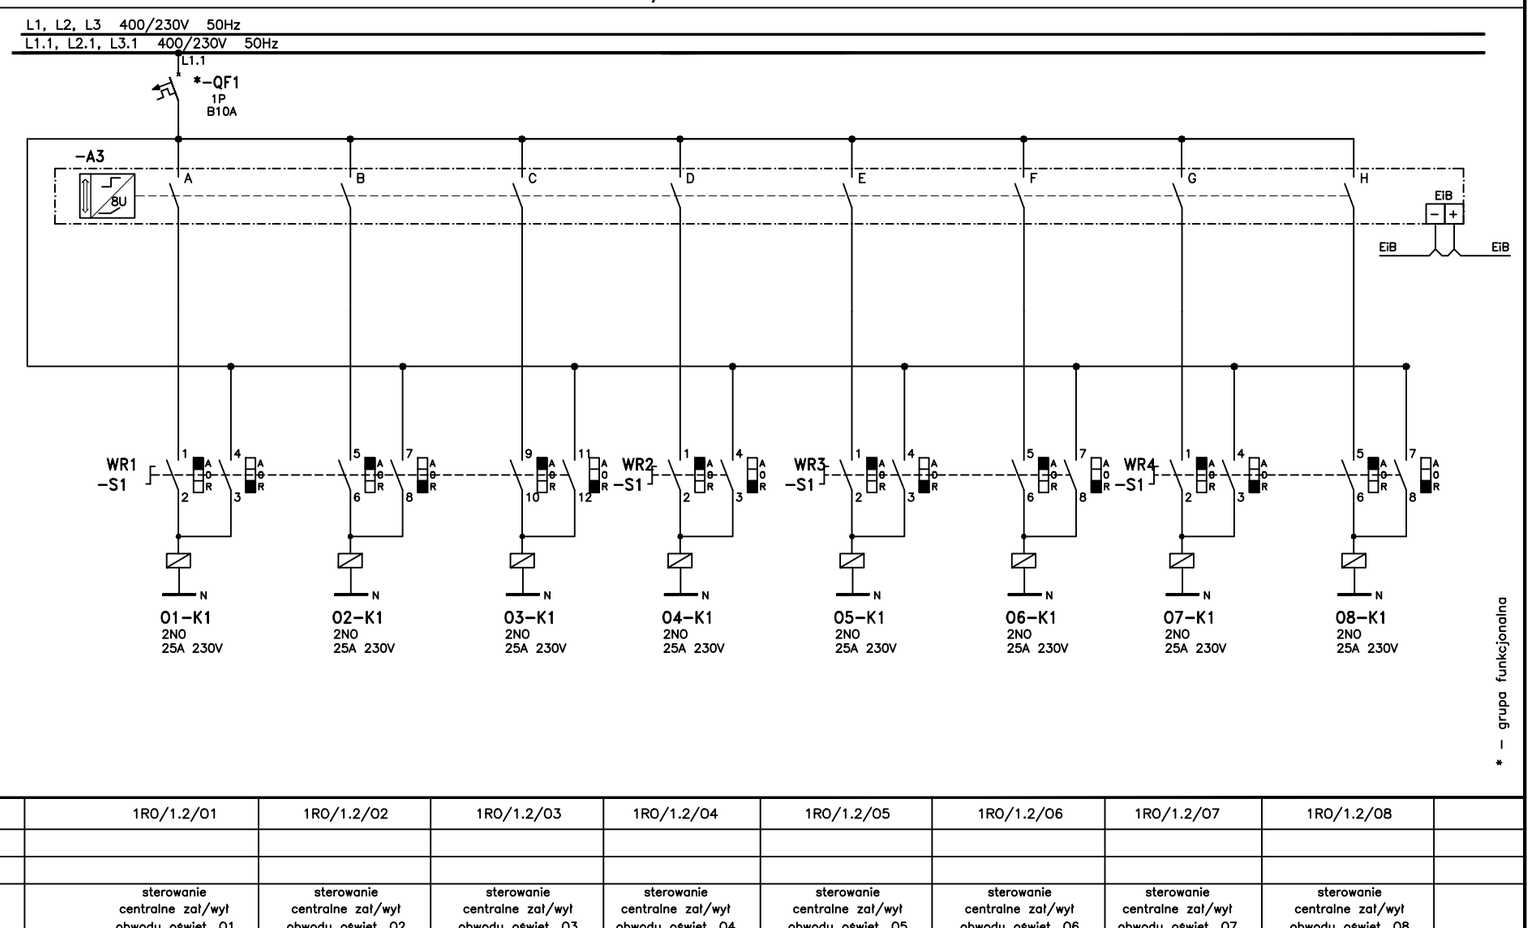

NUMER OBWODU	1RO/1.2/01	1RO/1.2/02	1RO/1.2/03	1RO/1.2/04	1RO/1.2/05	1RO/1.2/06	1RO/1.2/07	1RO/1.2/08	
MOC ZAINST. 3-FAZOWA [W]									
MOC ZAINST. 1-FAZOWA [W]									
NAZWA PRZEZNACZENIE OBWODU	sterowanie centralne zał/wył obwodu oświet. 01	sterowanie centralne zał/wył obwodu oświet. 02	sterowanie centralne zał/wył obwodu oświet. 03	sterowanie centralne zał/wył obwodu oświet. 04	sterowanie centralne zał/wył obwodu oświet. 05	sterowanie centralne zał/wył obwodu oświet. 06	sterowanie centralne zał/wył obwodu oświet. 07	sterowanie centralne zał/wył obwodu oświet. 08	
GRUPA FUNKCJONALNA									

proj jack
(058) 629-70-20
www.proj-jack.pl

AUTORZY	Nr uprawnień	podpis
Jacek Andrzejczak	62/Gd/2002	
Marek Florianowicz		
SPRAWDZIŁ		
Zbigniew Andrzejczak	ZGP-III-630/203/79	

BUDOWA BUDYNKU NEOFILOLOGII WYDZ. FILOLOGICZNEGO
GDAŃSK, róg ul. Wita Stwosza/Bażyńskiego, dz. nr 232/9, obręb 13

INSTALACJE ELEKTRYCZNE WEWNĘTRZNE

ROZDZIELNICA 1RO/1.2-SCHEMAT ZASADNICZY STEROWANIA

REV. | DATA

STRONA 1 | STRON 2

DATA 05.2010 | NR.RYSUNKU E836/7.1-171

Symbol rozdzielnicy | 1RO/1.2

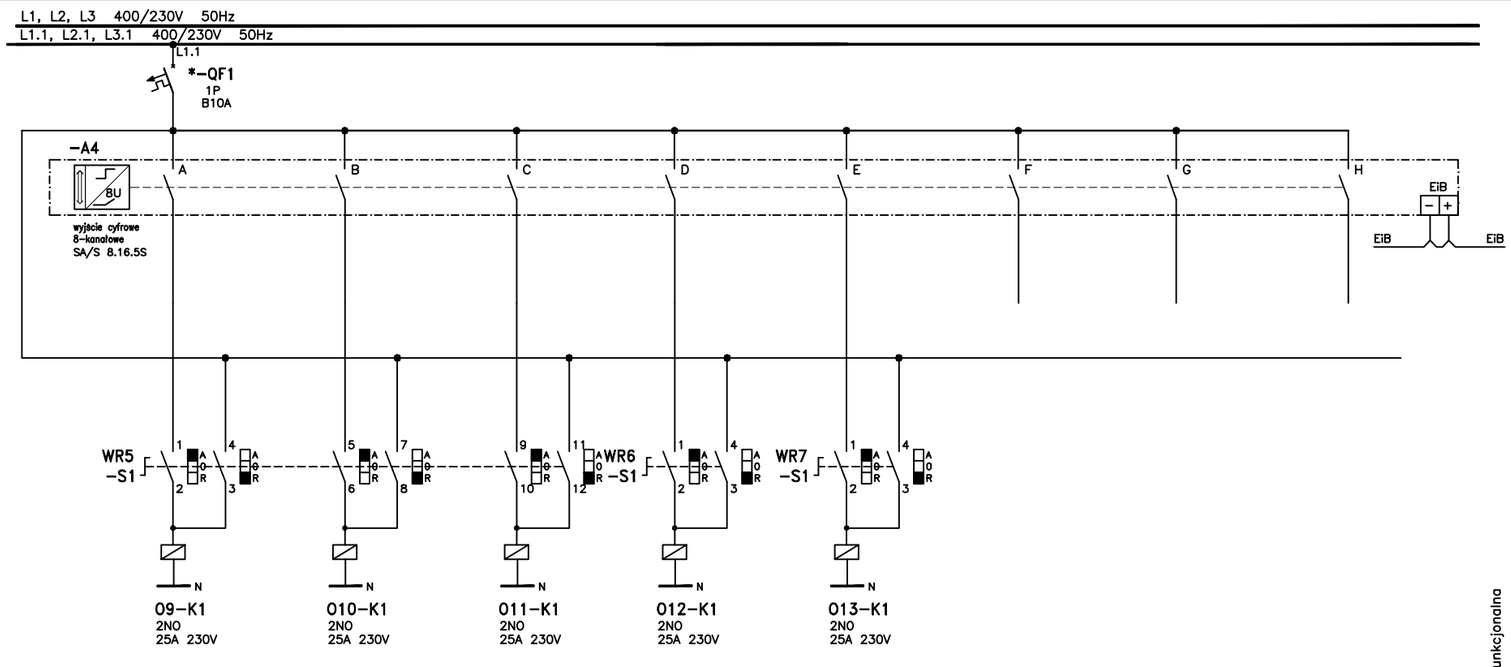

NUMER OBWODU	1RO/1.2/09	1RO/1.2/010	1RO/1.2/011	1RO/1.2/012	1RO/1.2/013				
MOC ZAINST. 3-FAZOWA [W]									
MOC ZAINST. 1-FAZOWA [W]									
NAZWA PRZEZNACZENIE OBWODU	sterowanie centralne zał/wył obwodu oświet. 09	sterowanie centralne zał/wył obwodu oświet. 010	sterowanie centralne zał/wył obwodu oświet. 011	sterowanie centralne zał/wył obwodu oświet. 012	sterowanie centralne zał/wył obwodu oświet. 013	rezerwa	rezerwa	rezerwa	
GRUPA FUNKCJONALNA									

proj jack
(058) 629-70-20
www.proj-jack.pl

AUTORZY	Nr uprawnień	podpis
Jacek Andrzejczak	62/Gd/2002	
Marek Florianowicz		
SPRAWDZIŁ		
Zbigniew Andrzejczak	ZGP-III-630/203/79	

BUDOWA BUDYNKU NEOFILOLOGII WYDZ. FILOLOGICZNEGO
GDAŃSK, róg ul. Wita Stwosza/Bażyńskiego, dz. nr 232/9, obręb 13

INSTALACJE ELEKTRYCZNE WEWNĘTRZNE

ROZDZIELNICA 1RO/1.2-SCHEMAT ZASADNICZY STEROWANIA

REV. | DATA

STRONA 2 | STRON 2

DATA 05.2010 | NR.RYSUNKU E836/7.1-171