Symbol rozdzielnicy: 1RO/0.2

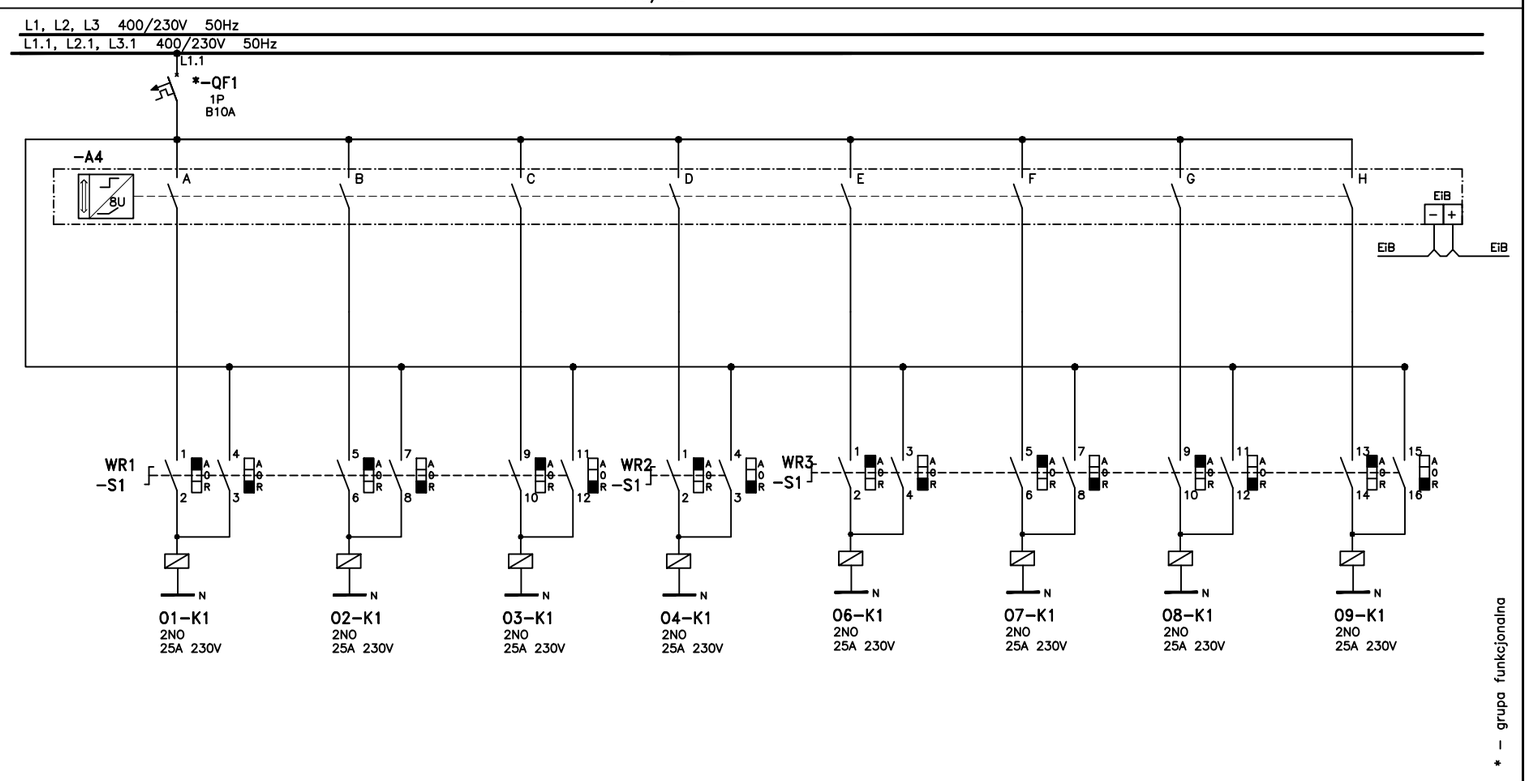

NUMER OBWODU	1RO/0.2/01	1RO/0.2/02	1RO/0.2/03	1RO/0.2/04	1RO/0.2/06	1RO/0.2/07	1RO/0.2/08	1RO/0.2/09	
MOC ZAINST. 3-FAZOWA [W]									
MOC ZAINST. 1-FAZOWA [W]									
NAZWA PRZEZNACZENIE OBWODU	sterowanie centralne zał/wył obwodu oświet. 01	sterowanie centralne zał/wył obwodu oświet. 02	sterowanie centralne zał/wył obwodu oświet. 03	sterowanie centralne zał/wył obwodu oświet. 04	sterowanie centralne zał/wył obwodu oświet. 06	sterowanie centralne zał/wył obwodu oświet. 07	sterowanie centralne zał/wył obwodu oświet. 08	sterowanie centralne zał/wył obwodu oświet. 09	
GRUPA FUNKCJONALNA									

proj jack
(058) 629-70-20
www.proj-jack.pl

AUTORZY	Nr uprawnień	podpis
Jacek Andrzejczak	62/Gd/2002	
Marek Florianowicz		
SPRAWDZIŁ		
Zbigniew Andrzejczak	ZGP-III-630/203/79	

BUDOWA BUDYNKU NEOFILOLOGII WYDZ. FILOLOGICZNEGO
GDAŃSK, róg ul. Wita Stwosza/Bażyńskiego, dz. nr 232/8, obręb 13

INSTALACJE ELEKTRYCZNE WEWNĘTRZNE

ROZDZIELNICA 1RO/0.2-SCHEMAT ZASADNICZY STEROWANIA

REV. | DATA

STRONA 1 | STRON 2

DATA 05.2010 | NR.RYSUNKU E836/7.1-165

Symbol rozdzielnicy: 1RO/0.2

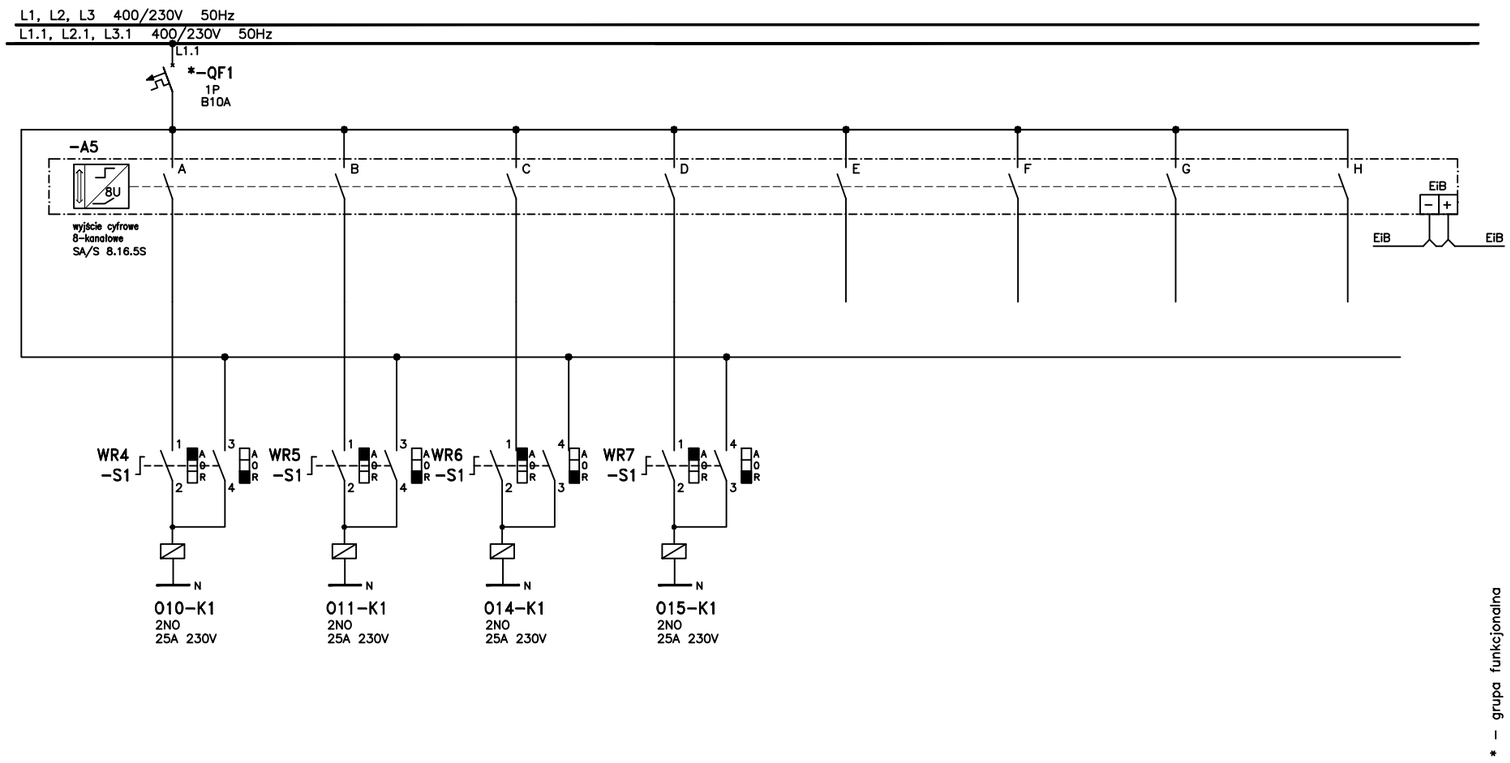

NUMER OBWODU	1RO/0.2/010	1RO/0.2/011	1RO/0.2/014	1RO/0.2/015	
MOC ZAINST. 3-FAZOWA [W]					
MOC ZAINST. 1-FAZOWA [W]					
NAZWA PRZEZNACZENIE OBWODU	sterowanie centralne zał/wył	sterowanie centralne zał/wył obwodu oświet. 011	sterowanie centralne zał/wył obwodu oświet. 014	sterowanie centralne zał/wył obwodu oświet. 015	rezerwa
GRUPA FUNKCJONALNA					

proj jack
(058) 629-70-20
www.proj-jack.pl

AUTORZY	Nr uprawnień	podpis
Jacek Andrzejczak	62/Gd/2002	
Marek Florianowicz		
SPRAWDZIŁ		
Zbigniew Andrzejczak	ZGP-III-630/203/79	

BUDOWA BUDYNKU NEOFILOLOGII WYDZ. FILOLOGICZNEGO
GDAŃSK, róg ul. Wita Stwosza/Bażyńskiego, dz. nr 232/8, obręb 13

INSTALACJE ELEKTRYCZNE WEWNĘTRZNE

ROZDZIELNICA 1RO/0.2-SCHEMAT ZASADNICZY STEROWANIA

REV. | DATA

STRONA 2 | STRON 2

DATA 05.2010 | NR.RYSUNKU E836/7.1-165